

REVISIONES:	DESCRIPCIÓN:	FECHA:
R00	PROYECTO ORIGINAL-INICIAL	NOVIEMBRE 2018
R01	PROYECTO BÁSICO	MAYO 2019
R02	PROYECTO DE EJECUCIÓN	OCTUBRE 2019
R03	REVISIONES OBRA	NOVIEMBRE 2020

c/Santa Rosa, nº 6
 29640 Fuengirola, Málaga
 TEL +34 952 19 81 30

[Signature]
 FRANCISCO ARVILLA GONZÁLEZ
 colegiado nº 406

[Signature]
 JAVIER ALBERRO HIDALGO
 colegiado nº 681

PROPIEDAD: ATARSOLAR S.L.

NOMBRE DEL PROYECTO:
 PROYECTO DE EJECUCIÓN DE VIVIENDA UNIFAMILIAR AISLADA Y PISCINA SITA EN CALLE SOROLLA, Nº17 URB. CASABLANCA, MARBELLA, MÁLAGA

MUNICIPIO: MARBELLA PROVINCIA: MÁLAGA

NOMBRE DEL PLANO:
 DISTRIBUCIÓN PLANTA SÓTANO


PLANO: D01

ESCALA: 1:50

FECHA: NOVIEMBRE 2020 REVISIÓN: R03

EXPEDIENTE: AA-1824

El presente documento es copia de su original. Su utilización total o parcial, así como cualquier reproducción o cesión a terceros, implicará la expresa autorización escrita de su autor, quedando en todo caso prohibida cualquier modificación sustancial del mismo.

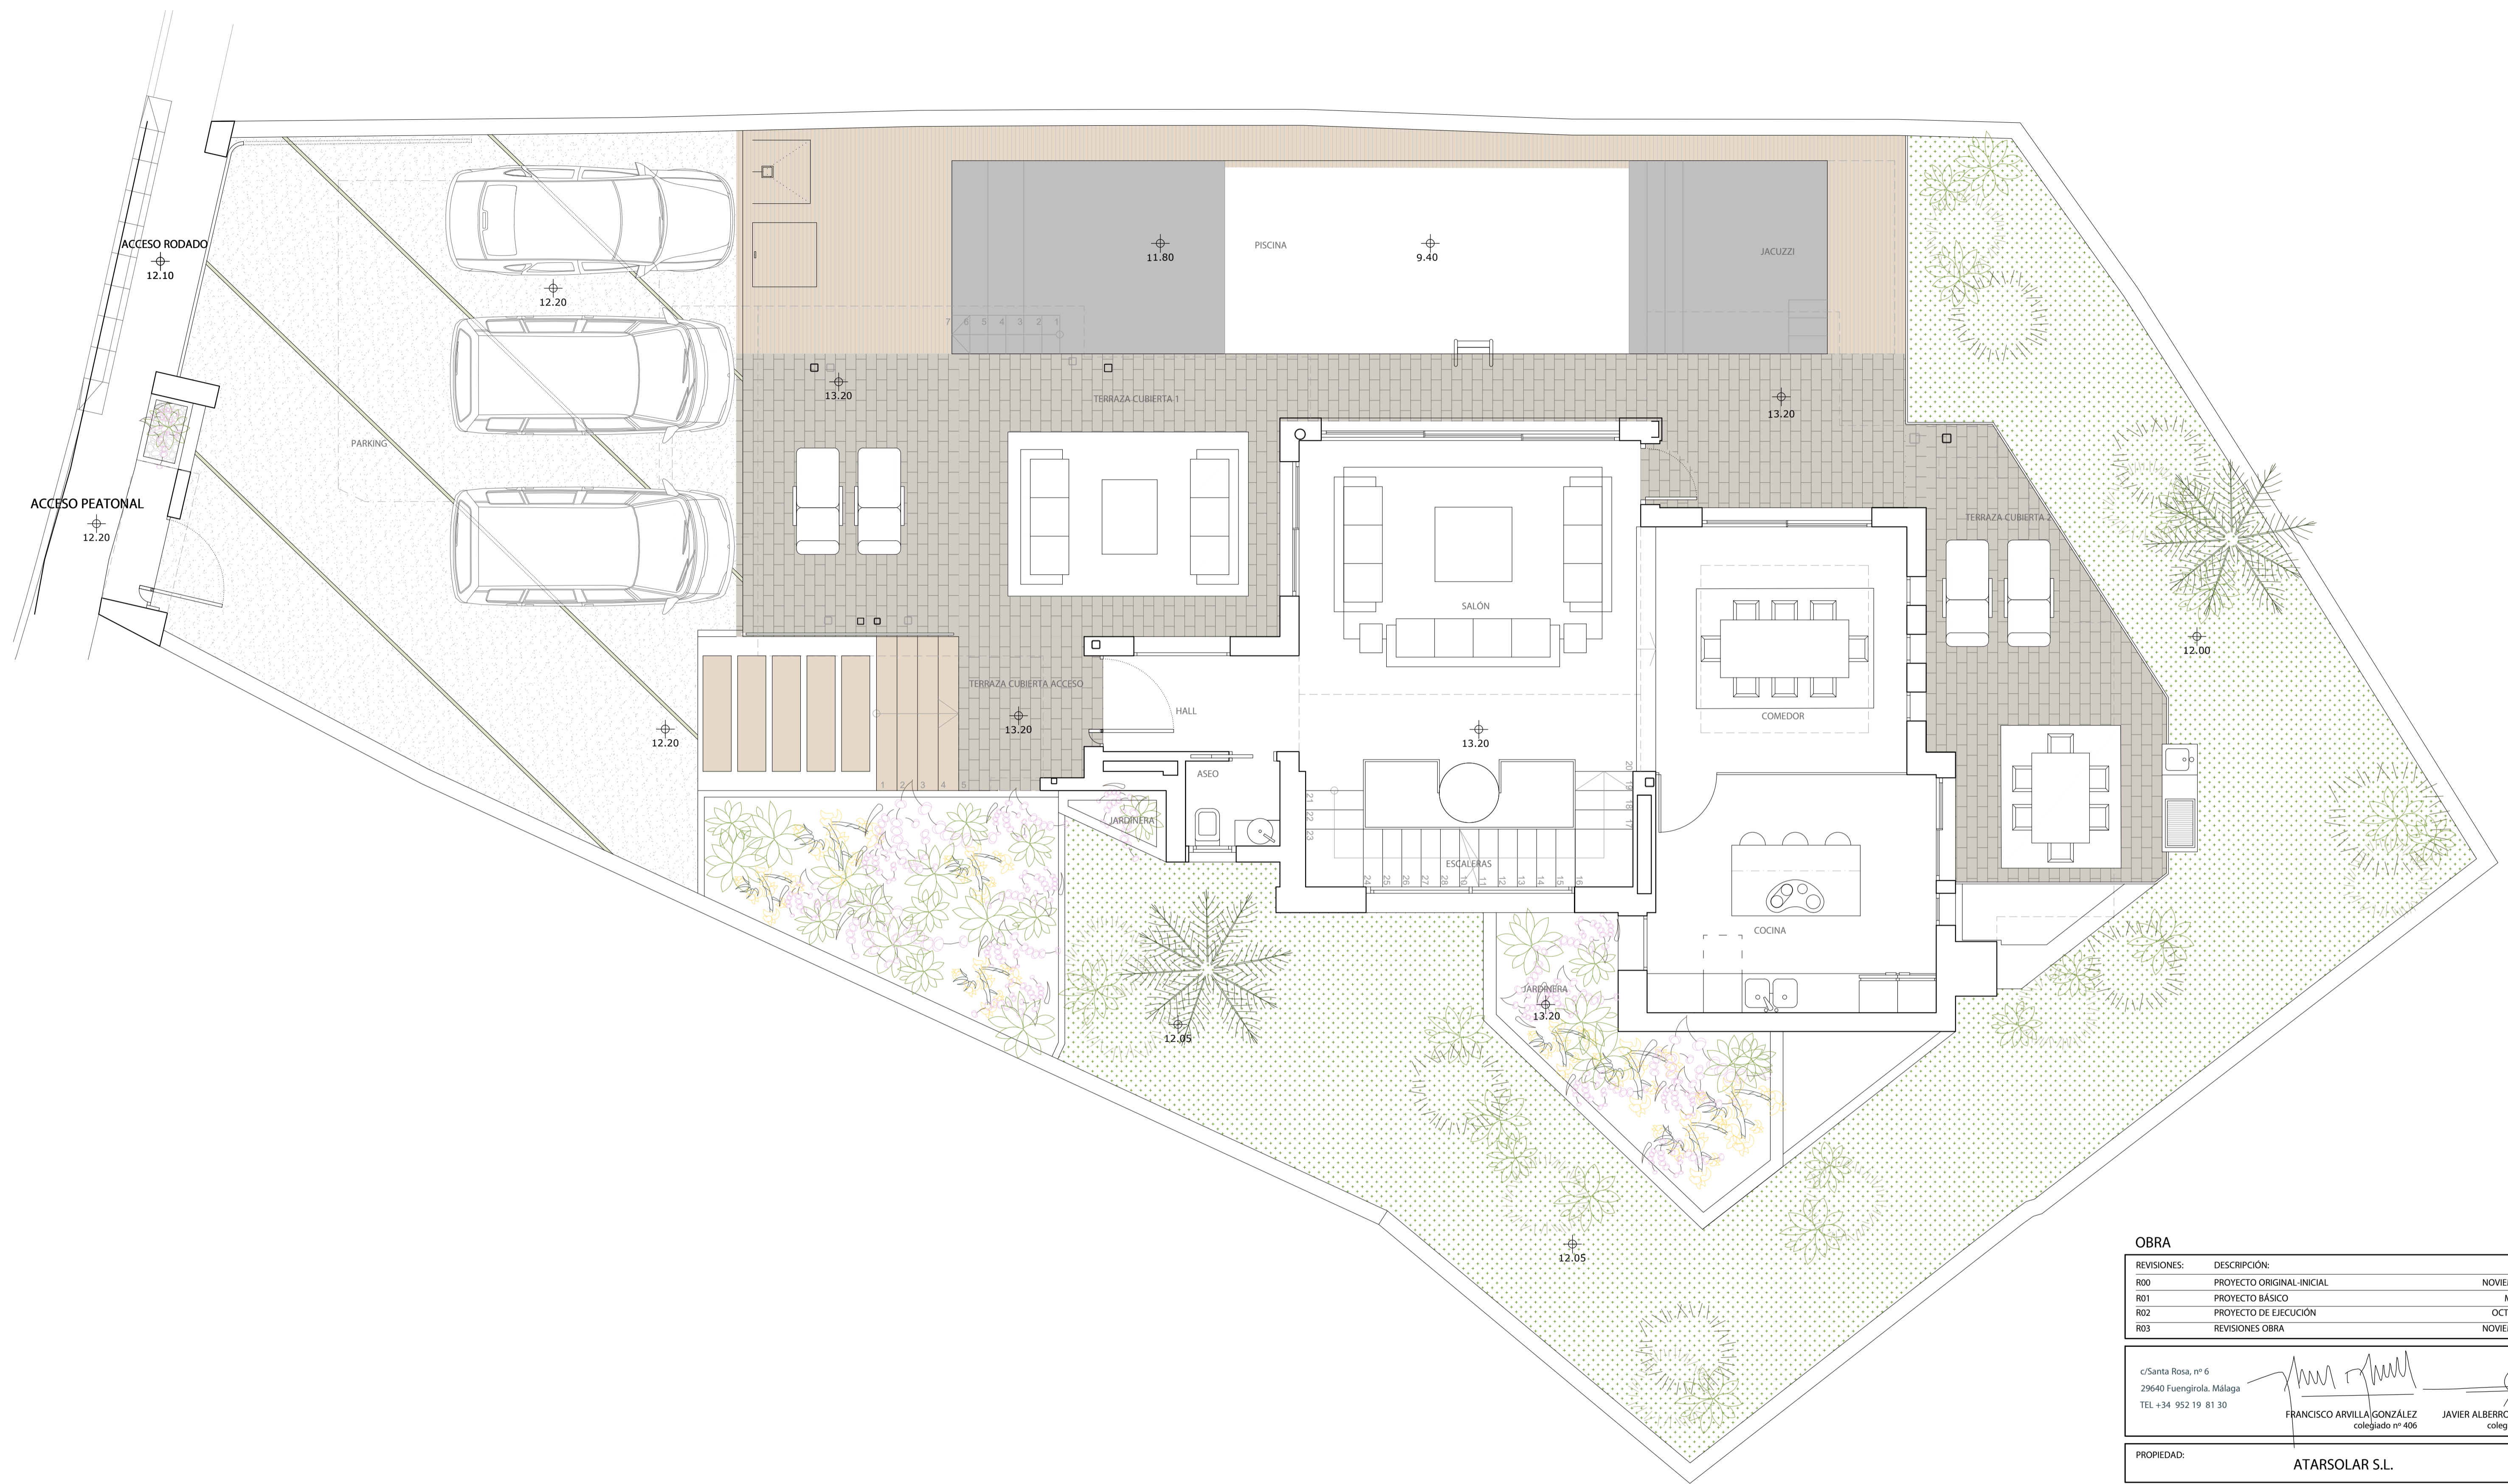

REVISIONES:	DESCRIPCIÓN:	FECHA:
R00	PROYECTO ORIGINAL-INICIAL	NOVIEMBRE 2018
R01	PROYECTO BASICO	MAYO 2019
R02	PROYECTO DE EJECUCIÓN	OCTUBRE 2019
R03	REVISIONES OBRA	NOVIEMBRE 2020

c/Santa Rosa, nº 6
 29640 Fuengirola, Málaga
 TEL +34 952 19 81 30

FRANCISCO ARVILLA GONZÁLEZ
 colegiado nº 406

JAVIER ALBERRO HIDALGO
 colegiado nº 681

PROPIEDAD: ATARSOLAR S.L.

NOMBRE DEL PROYECTO:
PROYECTO DE EJECUCIÓN DE VIVIENDA UNIFAMILIAR AISLADA Y PISCINA SITA EN CALLE SOROLLA, Nº17 URB. CASABLANCA, MARBELLA, MÁLAGA

MUNICIPIO: MARBELLA PROVINCIA: MÁLAGA

NOMBRE DEL PLANO:
DISTRIBUCIÓN PLANTA BAJA


PLANO: **D02**

ESCALA: 1:50

FECHA: NOVIEMBRE 2020 REVISIÓN: R03

EXPEDIENTE: AA-1824

El presente documento es copia de su original. Su utilización total o parcial, así como cualquier reproducción o cesión a terceros, requiere la previa autorización expresa de su autor, quedando en todo caso prohibida cualquier modificación del mismo.

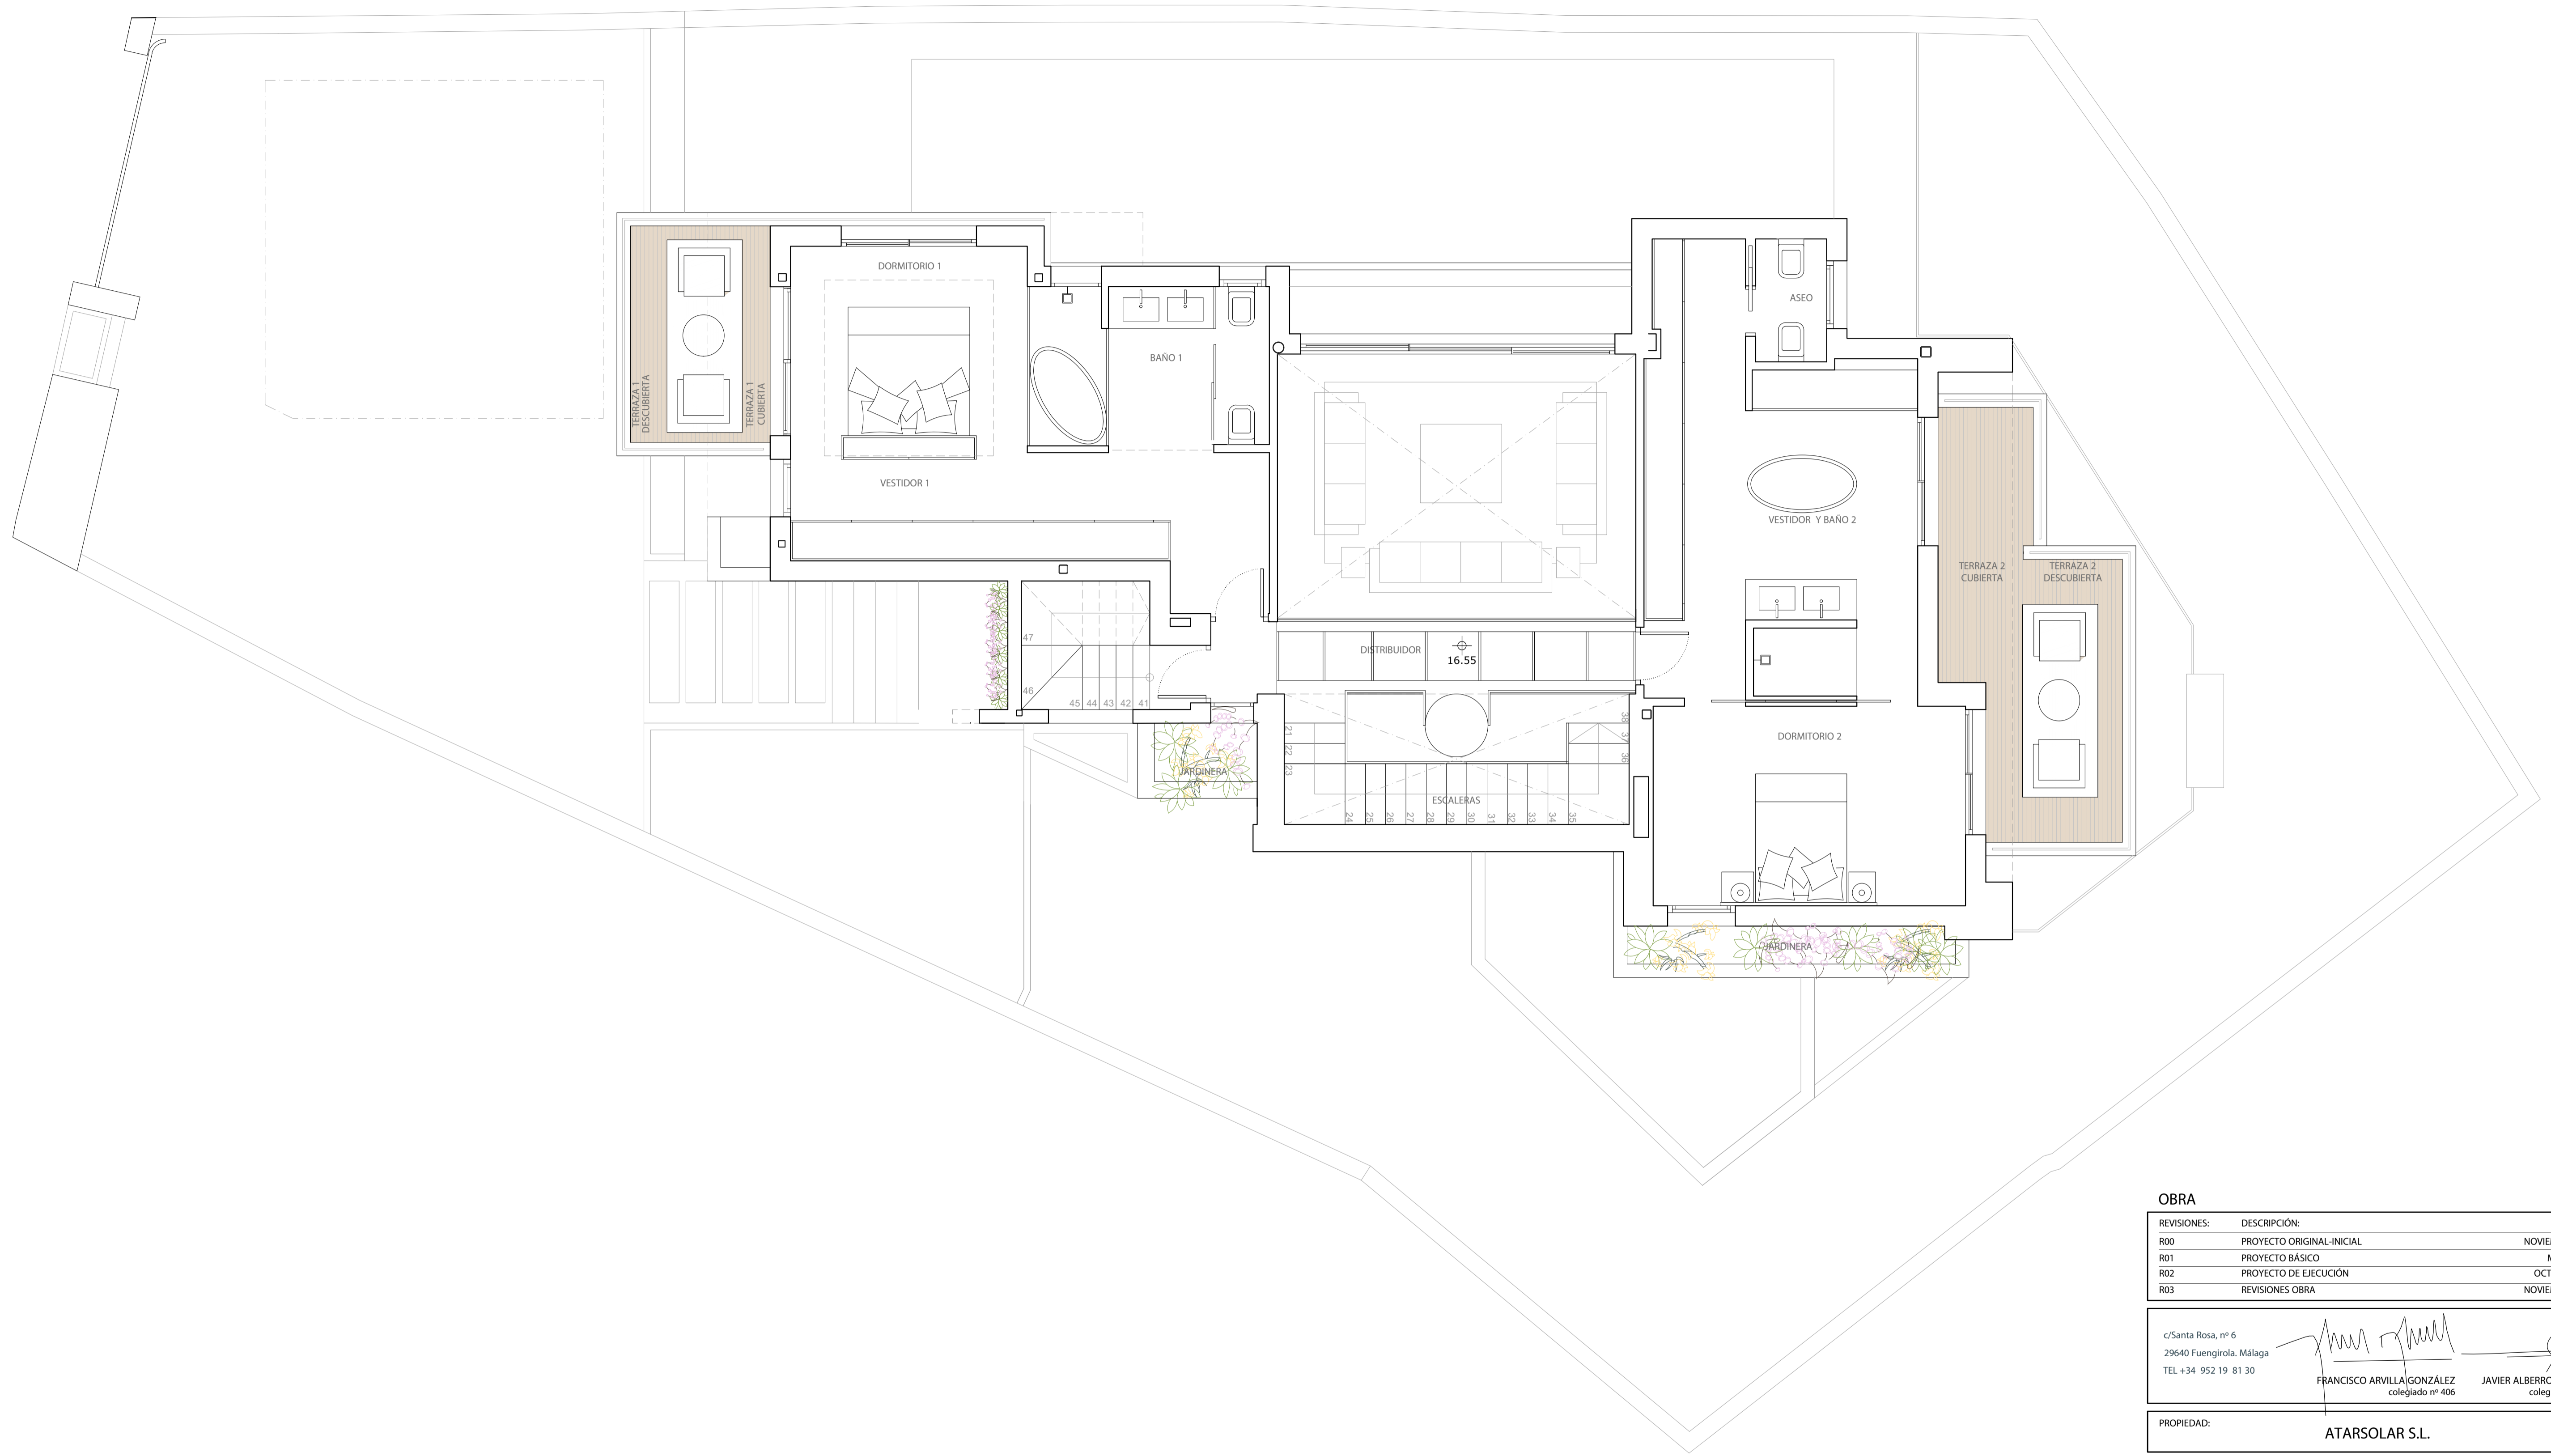

REVISIONES:	DESCRIPCIÓN:	FECHA:
R00	PROYECTO ORIGINAL-INICIAL	NOVIEMBRE 2018
R01	PROYECTO BÁSICO	MAYO 2019
R02	PROYECTO DE EJECUCIÓN	OCTUBRE 2019
R03	REVISIONES OBRA	NOVIEMBRE 2020

c/Santa Rosa, nº 6
 29640 Fuengirola, Málaga
 TEL +34 952 19 81 30

FRANCISCO ARVILLA GONZÁLEZ
 Colegiado nº 406

JAVIER ALBERRO HIDALGO
 Colegiado nº 681

PROPIEDAD: ATARSOLAR S.L.

NOMBRE DEL PROYECTO:
PROYECTO DE EJECUCIÓN DE VIVIENDA UNIFAMILIAR AISLADA Y PISCINA SITA EN CALLE SOROLLA, Nº17 URB. CASABLANCA, MARBELLA, MÁLAGA


MUNICIPIO: MARBELLA PROVINCIA: MÁLAGA

NOMBRE DEL PLANO:
DISTRIBUCIÓN PLANTA PRIMERA

PLANO: **D03**

ESCALA: 1:50
 FECHA: NOVIEMBRE 2020 REVISIÓN: R03
 EXPEDIENTE: AA-1824

El presente documento es copia de su original. Su utilización total o parcial, así como cualquier reproducción o cesión a terceros, implicará la expresa autorización escrita de su autor, quedando en todo caso prohibida cualquier modificación sustancial del mismo.

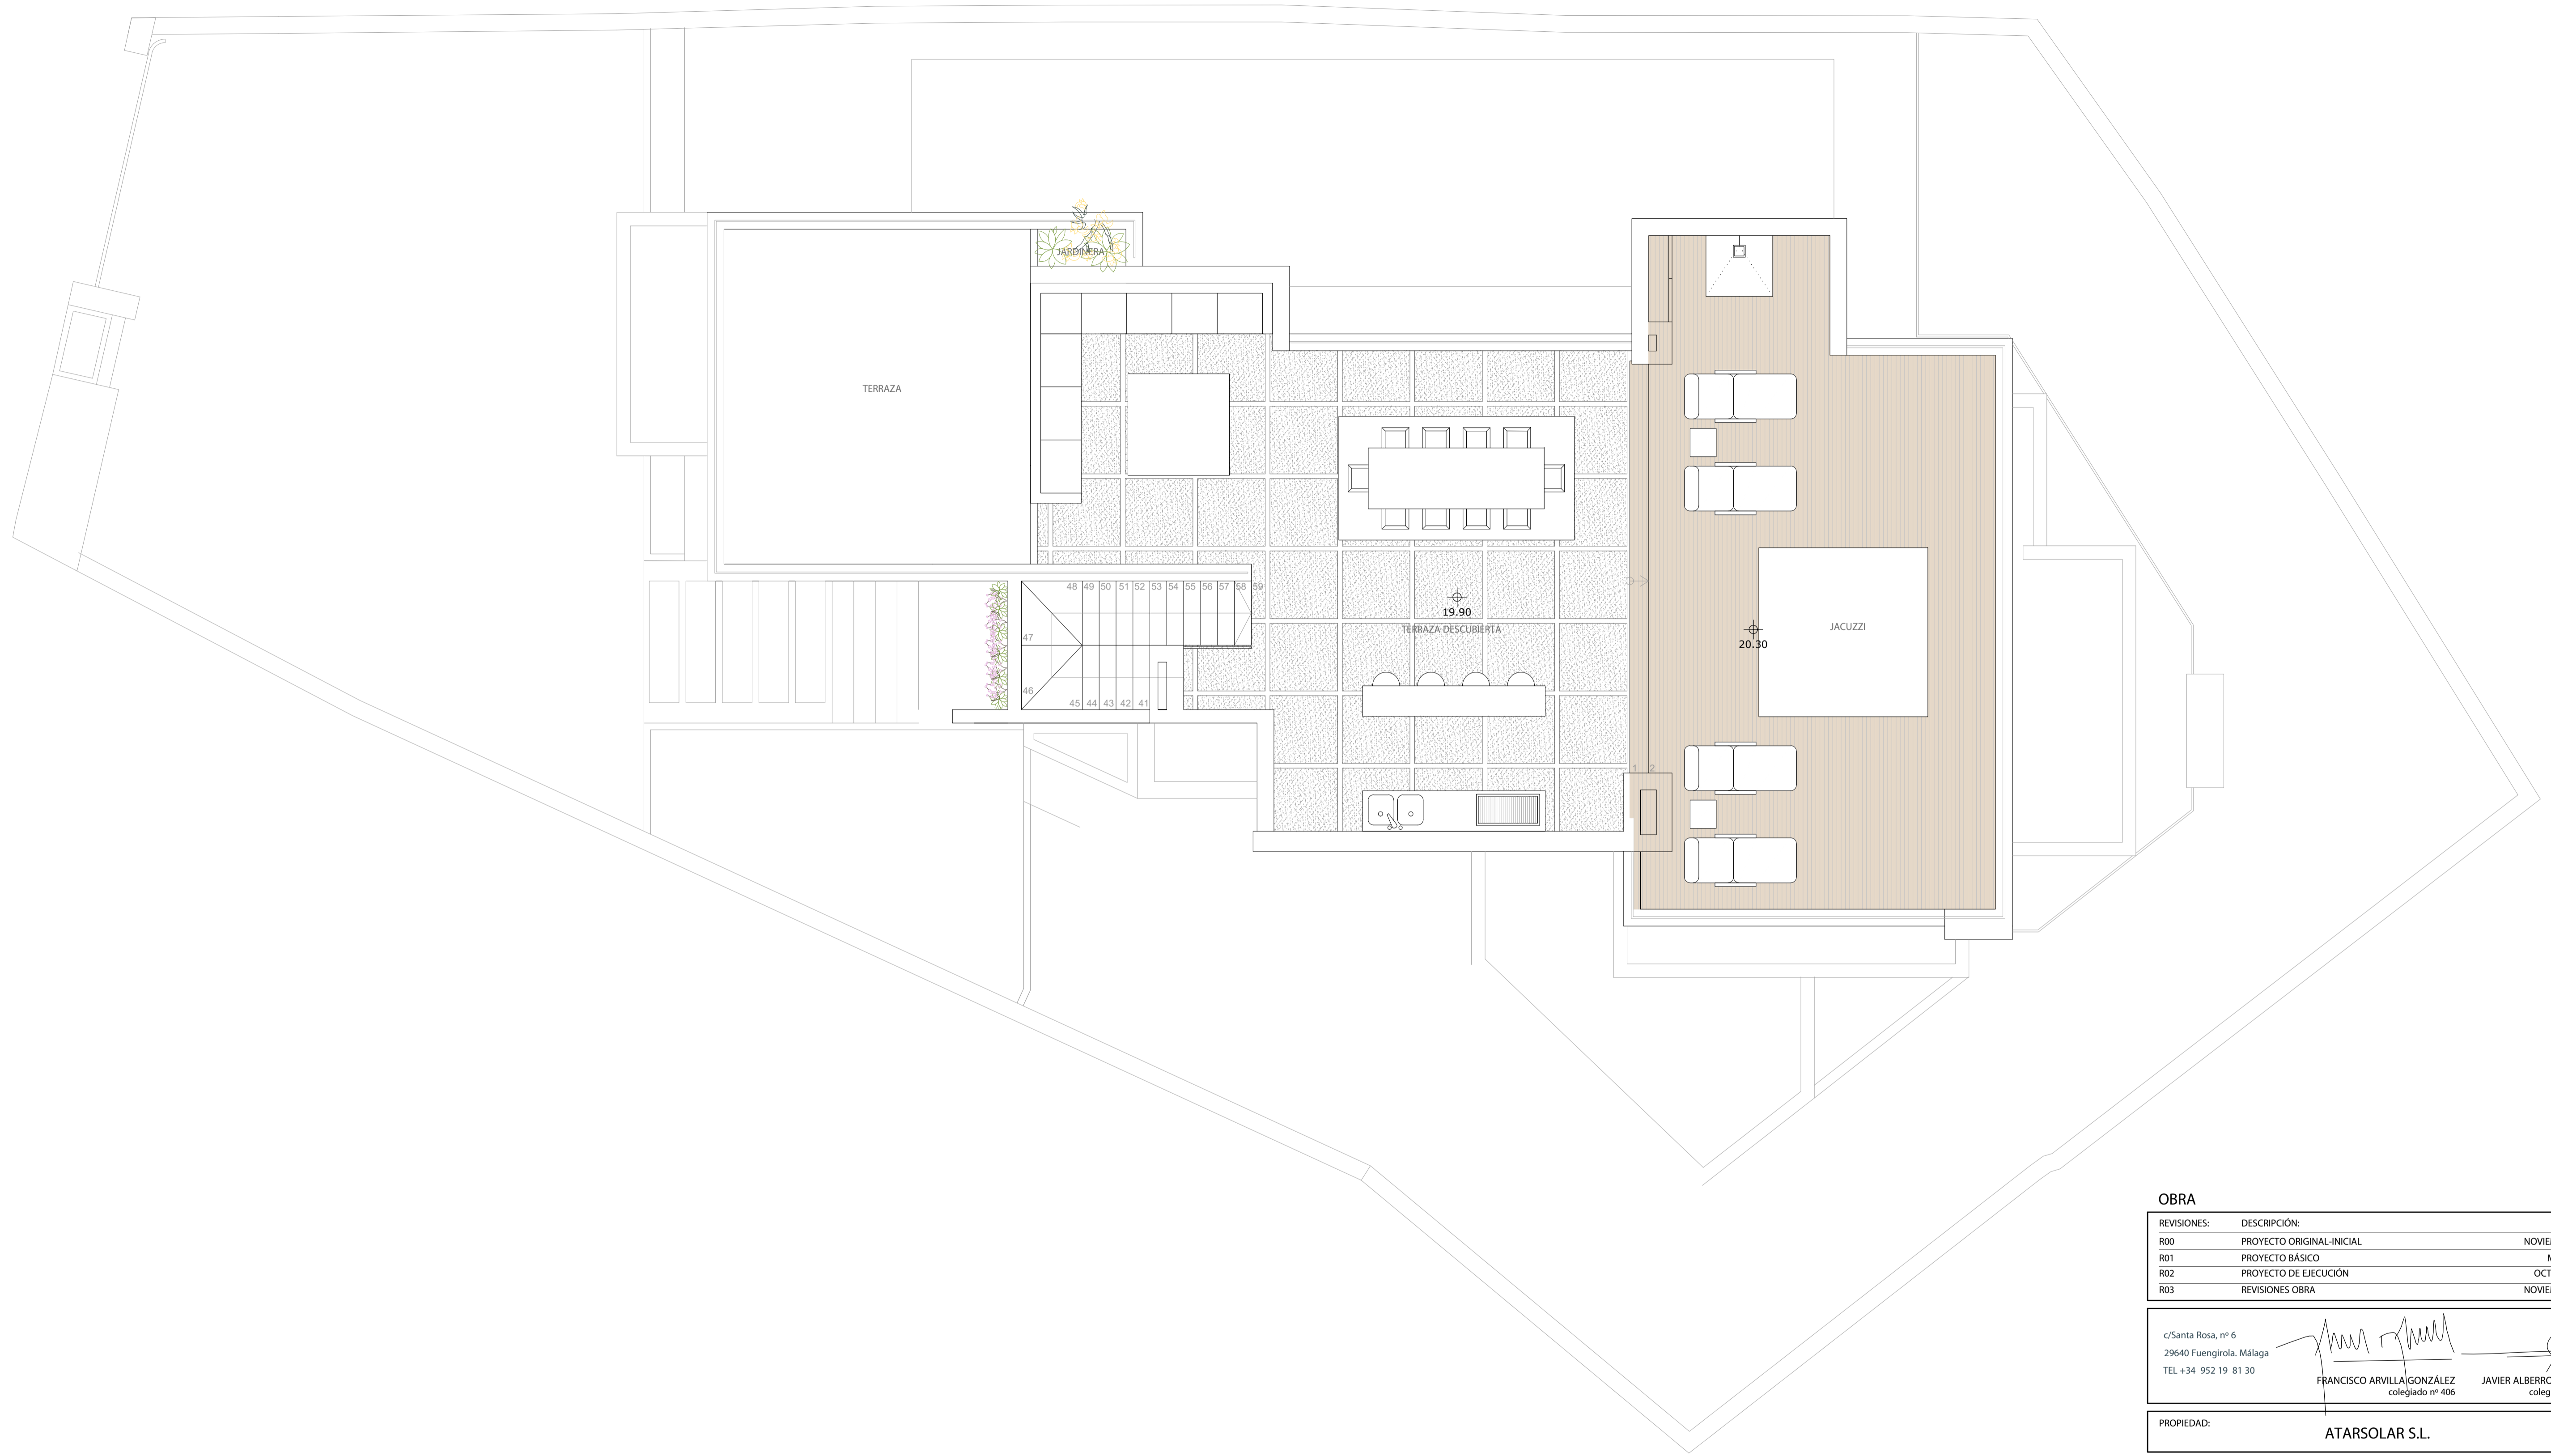

REVISIONES:	DESCRIPCIÓN:	FECHA:
R00	PROYECTO ORIGINAL-INICIAL	NOVIEMBRE 2018
R01	PROYECTO BÁSICO	MAYO 2019
R02	PROYECTO DE EJECUCIÓN	OCTUBRE 2019
R03	REVISIONES OBRA	NOVIEMBRE 2020

c/Santa Rosa, nº 6
 29640 Fuengirola, Málaga
 TEL +34 952 19 81 30

Francisco Arvilla González
 FRANCISCO ARVILLA GONZÁLEZ
 colegiado nº 406

Javier Alberro Hidalgo
 JAVIER ALBERRO HIDALGO
 colegiado nº 681

PROPIEDAD: **ATARSOLAR S.L.**

NOMBRE DEL PROYECTO:
PROYECTO DE EJECUCIÓN DE VIVIENDA UNIFAMILIAR AISLADA Y PISCINA SITA EN CALLE SOROLLA, Nº17 URB. CASABLANCA, MARBELLA, MÁLAGA

MUNICIPIO: **MARBELLA** PROVINCIA: **MÁLAGA**

NOMBRE DEL PLANO:
DISTRIBUCIÓN PLANTA CUBIERTA

PLANO: **D04**

ESCALA: **1:50**

FECHA: **NOVIEMBRE 2020** REVISIÓN: **R03**

EXPEDIENTE: **AA-1824**

El presente documento es copia de su original. Su utilización total o parcial, así como cualquier reproducción o cesión a terceros, implicará la expresa autorización escrita de su autor, quedando en todo caso prohibida cualquier modificación sustancial del mismo.