
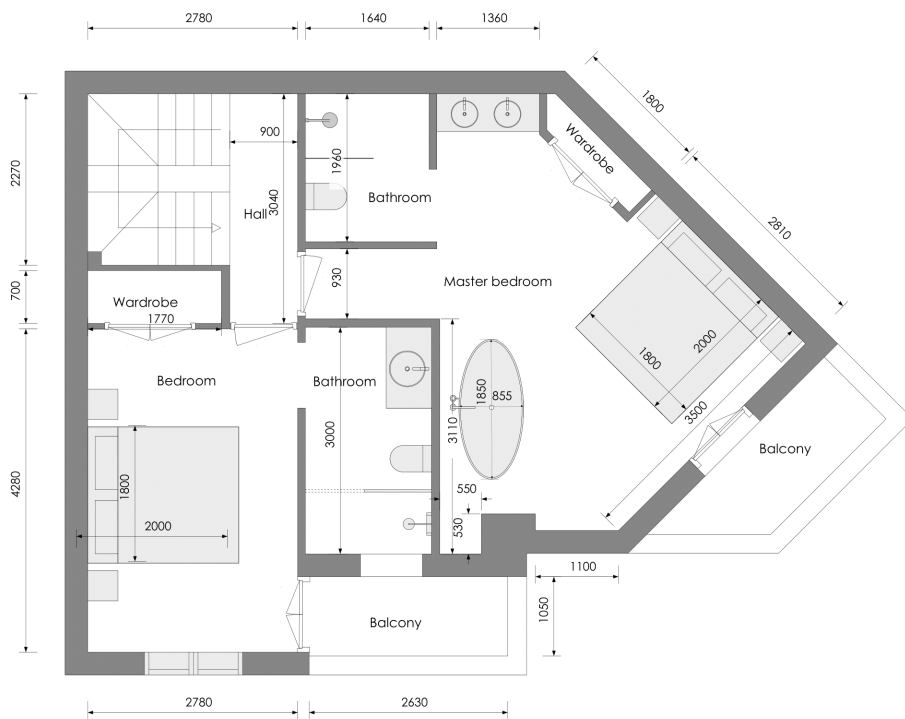



Onderdeel: Plattegrond nieuwe situatie			 Janssen bouw- en interieurontwerp
Project: Townhouse Nueva Andaluçia			
Opdrachtgever: Dhr. de Jong			
Blad: 05	Floor: 3	Schaal: 1:50	Paradijs 2 5768GZ Meijel 0646393058 tekenwerk@live.nl www.janssen-bouwonwerp.nl
Datum: 2-4-2024		Formaat: A3	




Onderdeel: Plattegrond nieuwe situatie		
Project: Townhouse Nueva Andalucia		
Opdrachtgever: Dhr. de Jong		
Blaad: 04	Floor: 2	Schaal: 1:50
Datum: 2-4-2024		Formaat: A3



Paradijs 2 | 5768GZ Meijel | 0646393058
tekenwerk@live.nl | www.janssen-bouwonwerp.nl

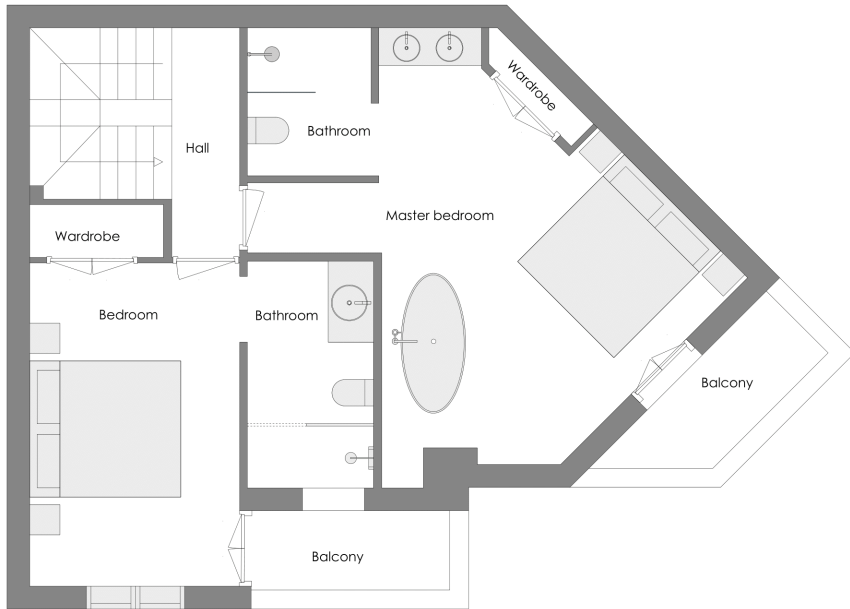


Onderdeel: Plattegrond nieuwe situatie			 Janssen bouw- en interieurontwerp
Project: Townhouse Nueva Andaluca			
Opdrachtgever: Dhr. de Jong			
Blad: 03	Floor: 2	Schaal: 1:50	Paradijs 2 5768GZ Meijel 0646393058 tekenwerk@live.nl www.janssen-bouwonwerp.nl
Datum: 2-4-2024		Formaat: A3	

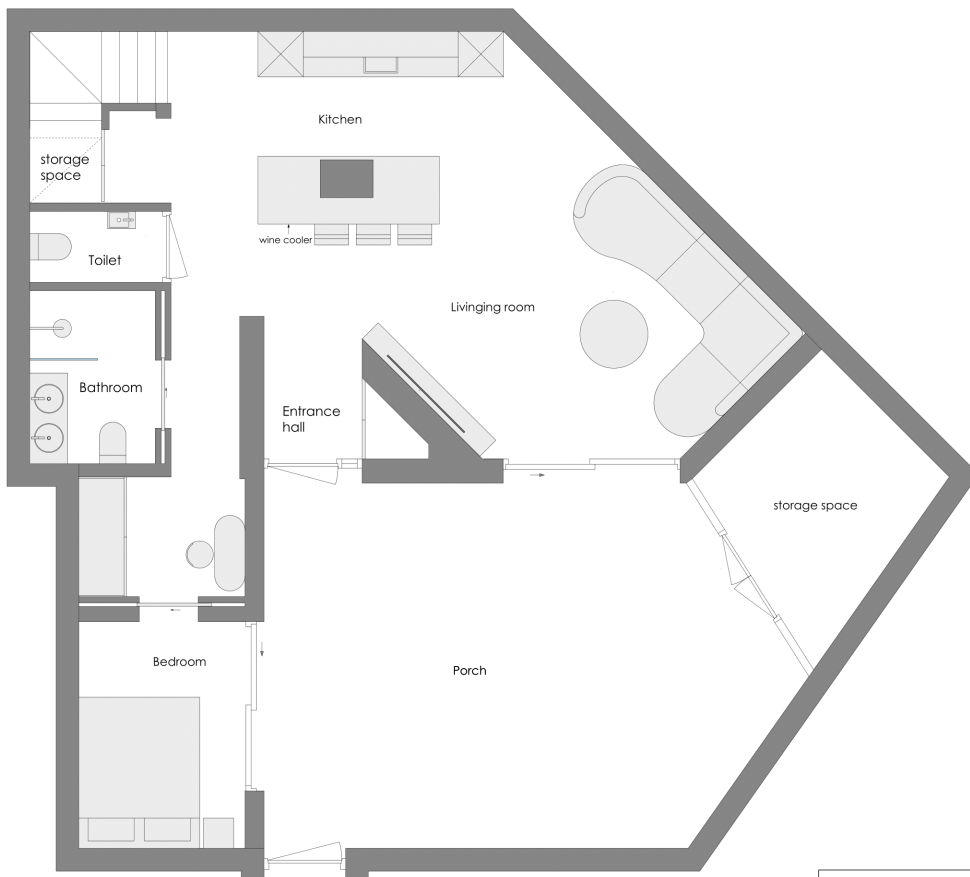

Onderdeel: Plattegrond nieuwe situatie		
Project: Townhouse Nueva Andaluca		
Opdrachtgever: Dhr. de Jong		
Blad: 01	Floor: 1	Schaal: 1:50
Datum: 2-4-2024		Formaat: A3




Paradijs 2 | 5768GZ Meijel | 0646393058
tekenwerk@live.nl | www.janssen-bouwontwerp.nl

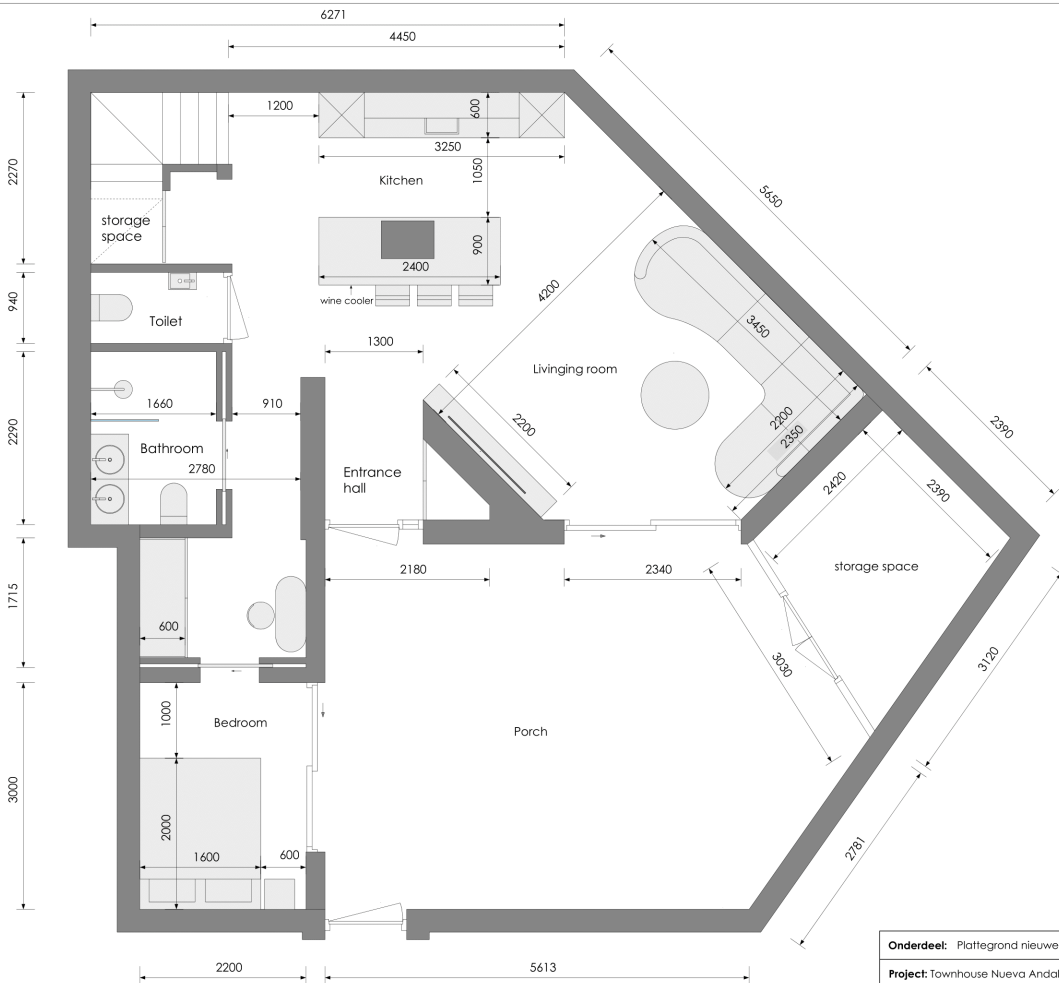

Onderdeel: Plattegrond nieuwe situatie		
Project: Townhouse Nueva Andaluca		
Opdrachtgever: Dhr. de Jong		
Blad: 02	Floor: 1	Schaal: 1:50
Datum: 2-4-2024		Formaat: A3



Paradijs 2 | 5768GZ Meijel | 0646393058
tekenwerk@live.nl | www.janssen-bouwonwerp.nl

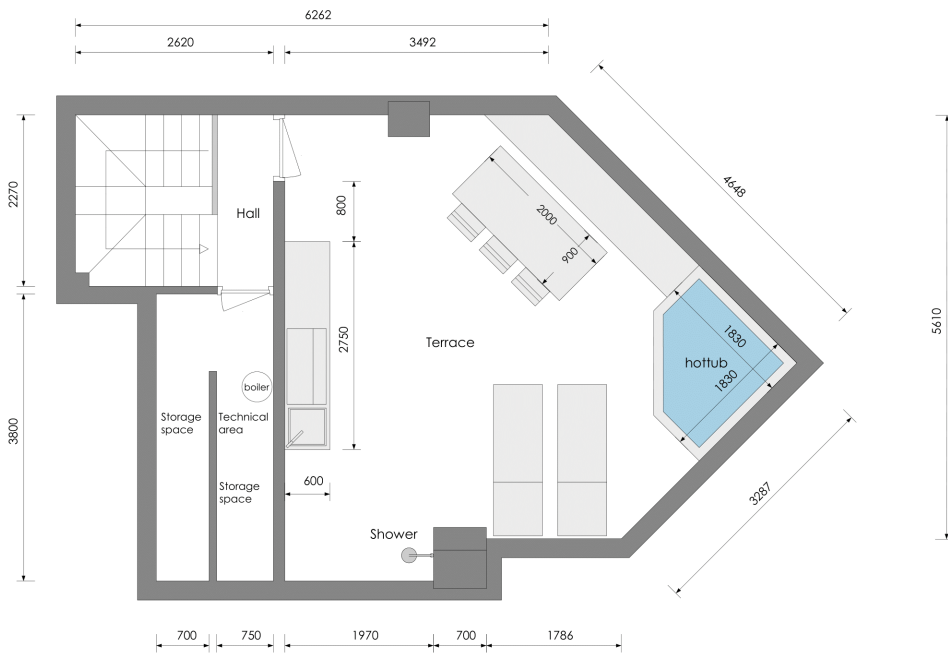

Onderdeel: Plattegrond nieuwe situatie		
Project: Townhouse Nueva Andaluca		
Opdrachtgever: Dhr. de Jong		
Blad: 06	Floor: 3	Schaal: 1:50
Datum: 2-4-2024		Formaat: A3



Paradijs 2 | 5768GZ Meijel | 0646393058
 tekenwerk@live.nl | www.janssen-bouwonwerp.nl