

MODIFICADO 16 OCTUBRE 2023

PROYECTO REFORMA VIVIENDA UNIFAMILIAR  
 CALLE OSLO DE NUEVA ANDALUCIA D 6 P N2-81  
 CASA LAS PALMERAS  
 MARBELLA (MÁLAGA)

REFORMA  
 PLANTA SÓTANO


PLANO:  
 ESCALA: 1:100

PLANO N°

PROPIEDAD: BELLESIDE REAL ESTATE SPAIN, S.L.  
 ARQUITECTO: IGNACIO ORTEGA BRAVO

12

MARZO 2022

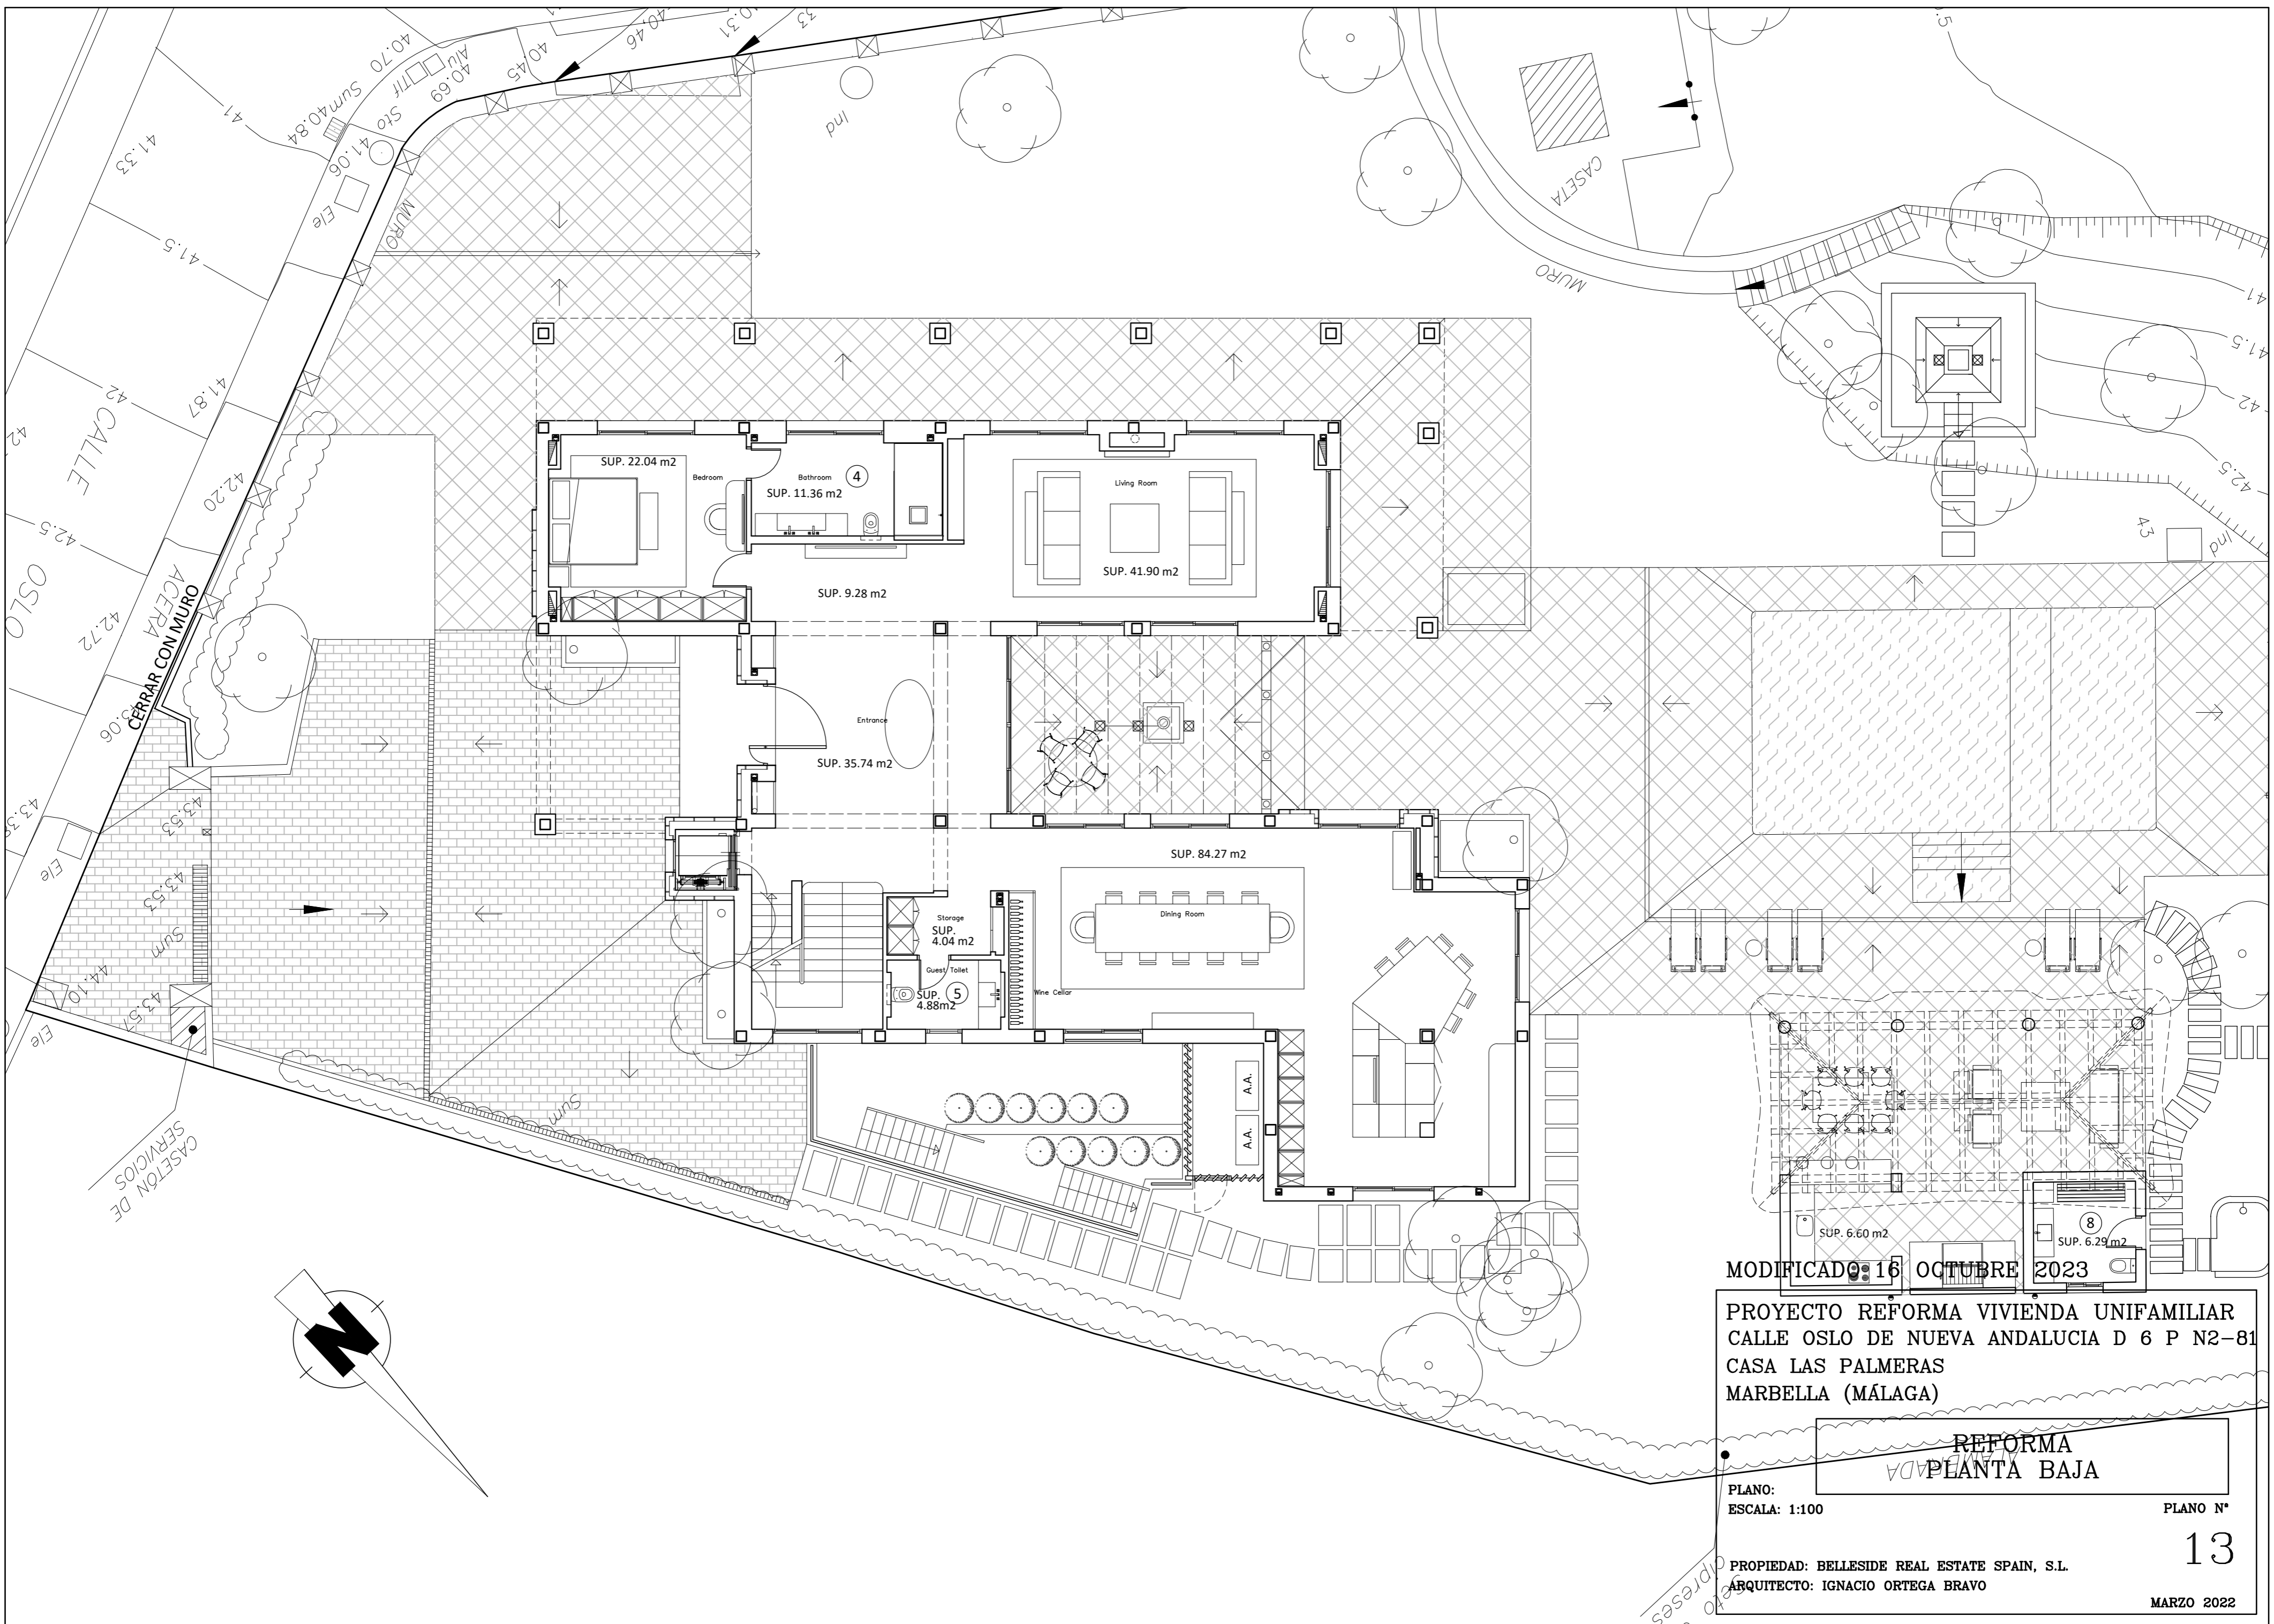

MODIFICADO 16 OCTUBRE 2023

PROYECTO REFORMA VIVIENDA UNIFAMILIAR  
 CALLE OSLO DE NUEVA ANDALUCIA D 6 P N2-81  
 CASA LAS PALMERAS  
 MARBELLA (MÁLAGA)

REFORMA  
 PLANTA BAJA



PLANO:  
 ESCALA: 1:100

PLANO N°

13

PROPIEDAD: BELLESIDE REAL ESTATE SPAIN, S.L.  
 ARQUITECTO: IGNACIO ORTEGA BRAVO

MARZO 2022

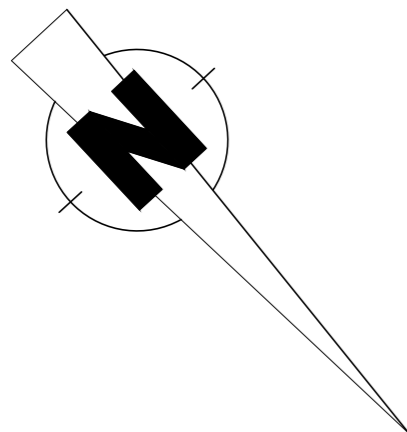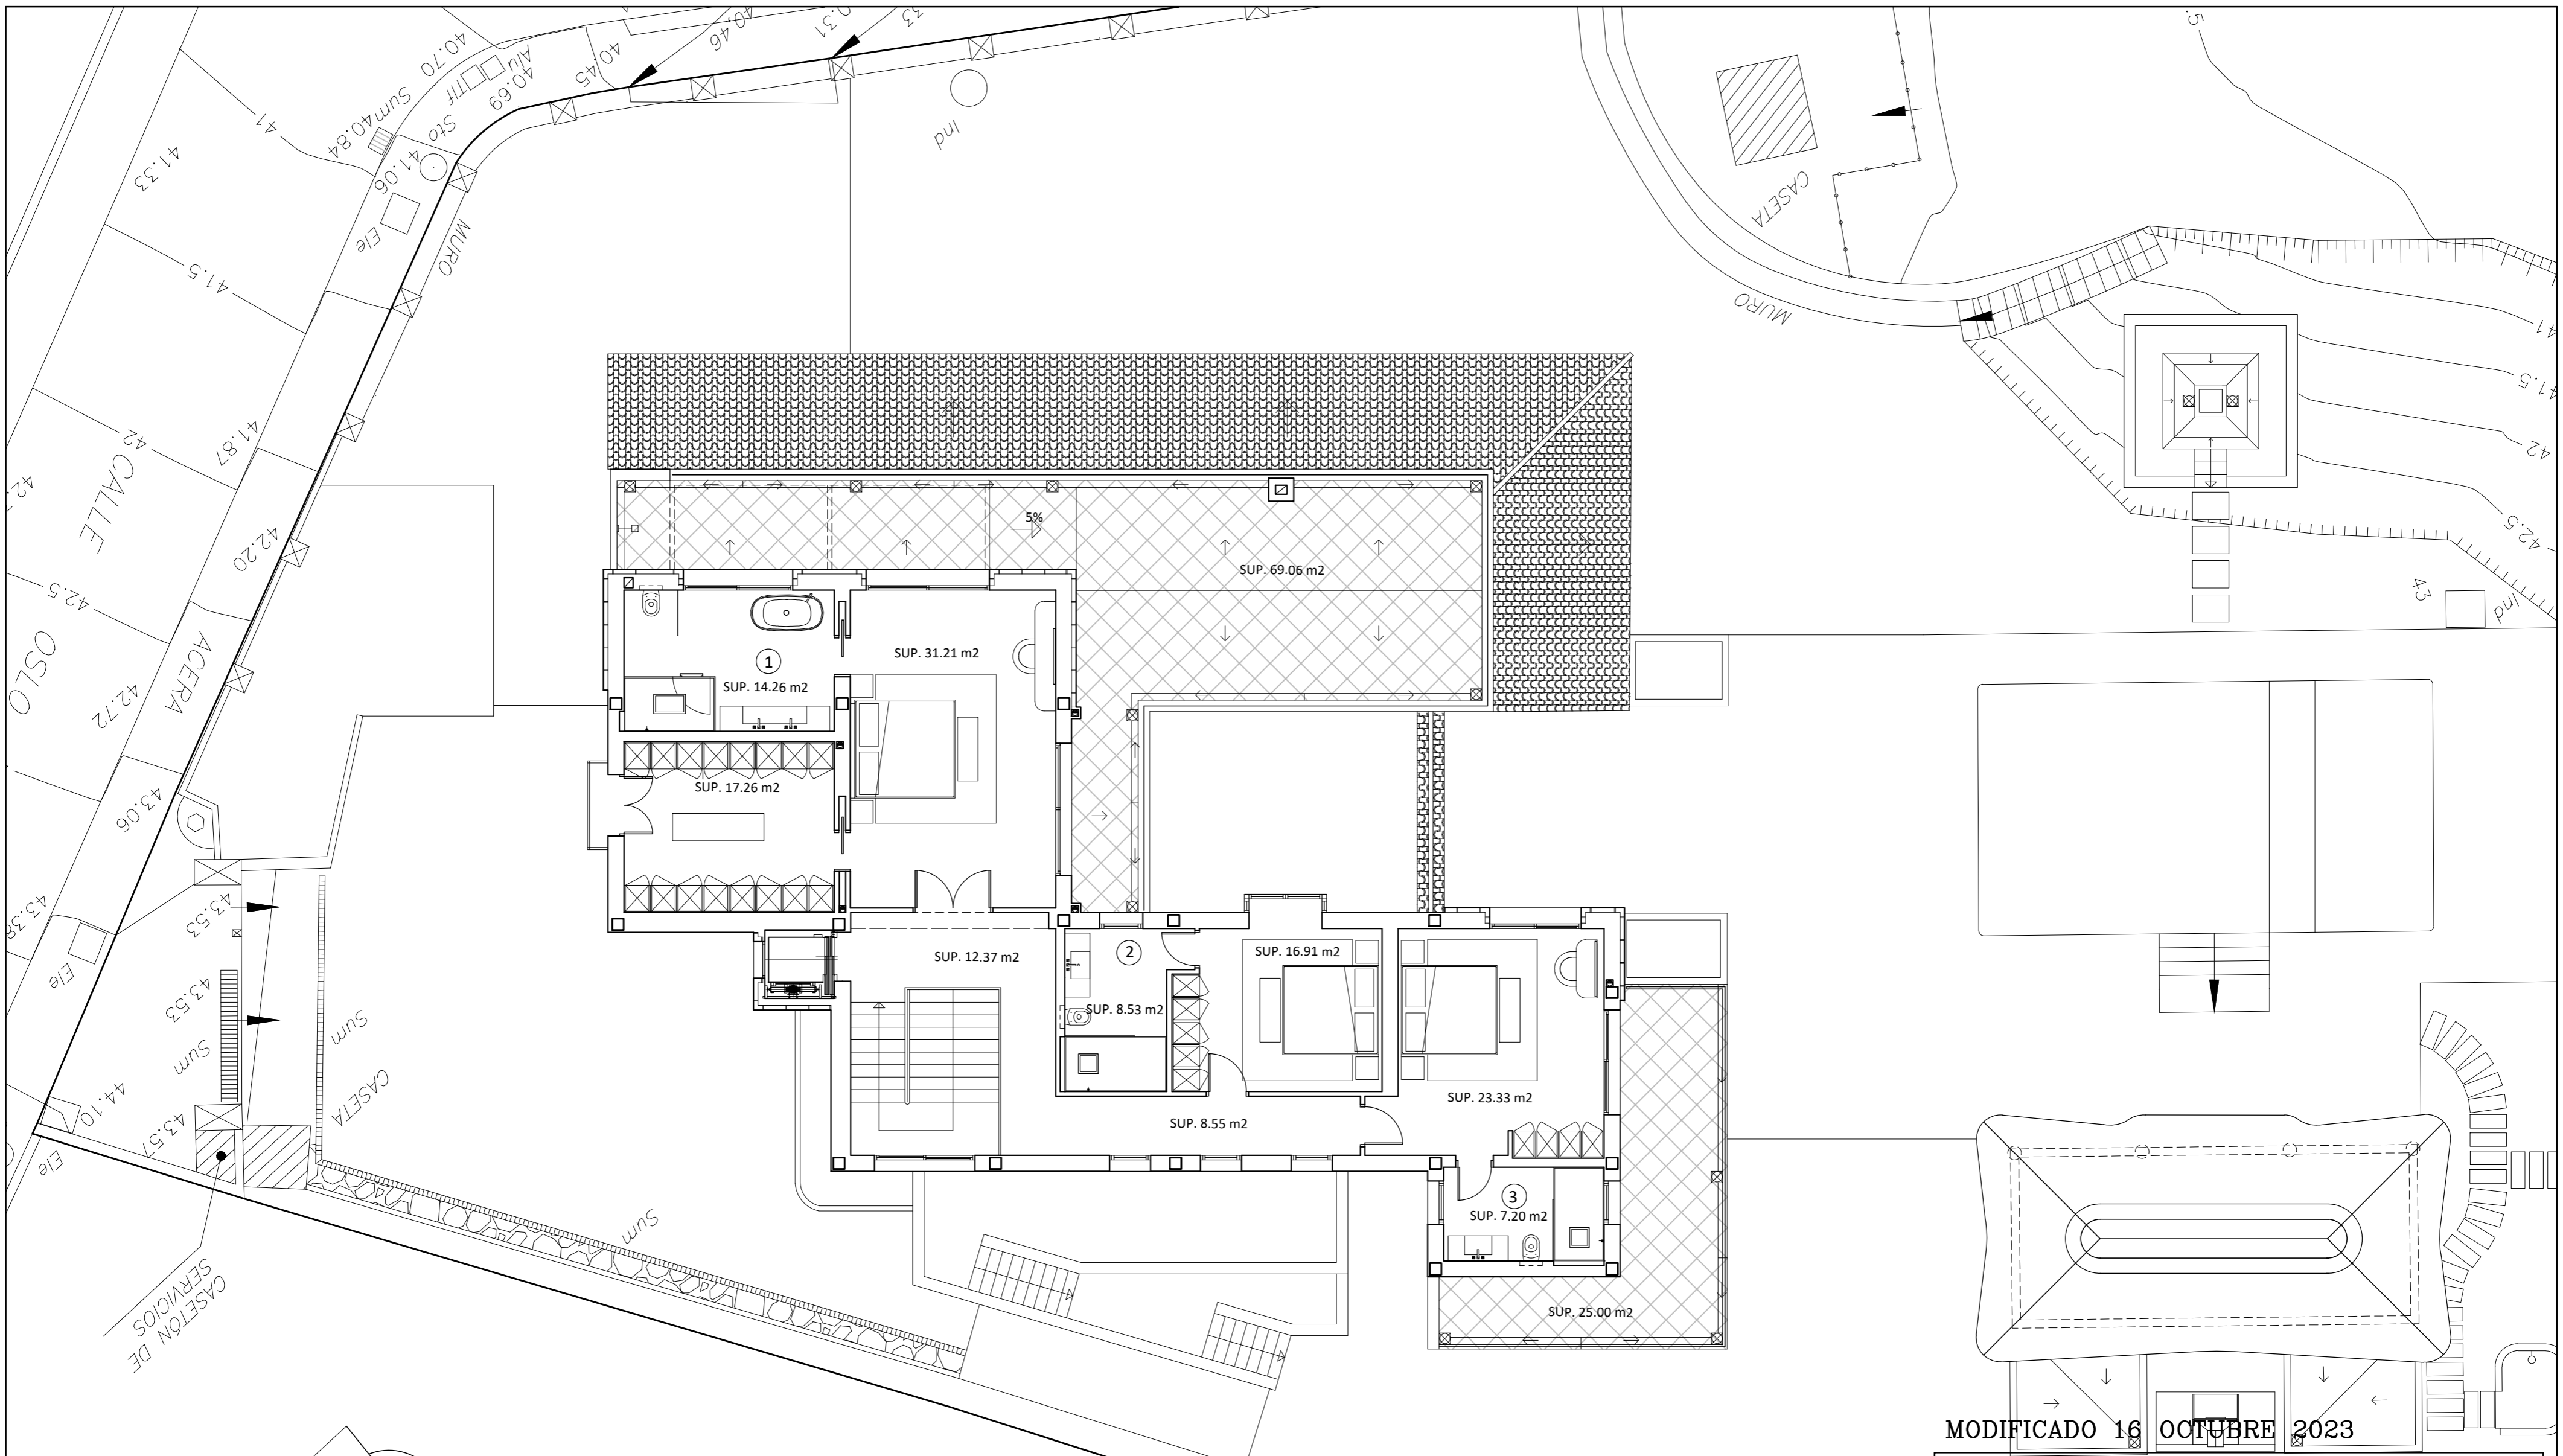

MODIFICADO 16 OCTUBRE 2023

PROYECTO REFORMA VIVIENDA UNIFAMILIAR  
 CALLE OSLO DE NUEVA ANDALUCIA D 6 P N2-81  
 CASA LAS PALMERAS  
 MARBELLA (MÁLAGA)

REFORMA  
 PLANTA ALTA

PLANO:  
 ESCALA: 1:100

PLANO N°

PROPIEDAD: BELLESIDE REAL ESTATE SPAIN, S.L.  
 ARQUITECTO: IGNACIO ORTEGA BRAVO

14

MARZO 2022