



EMPLAZAMIENTO

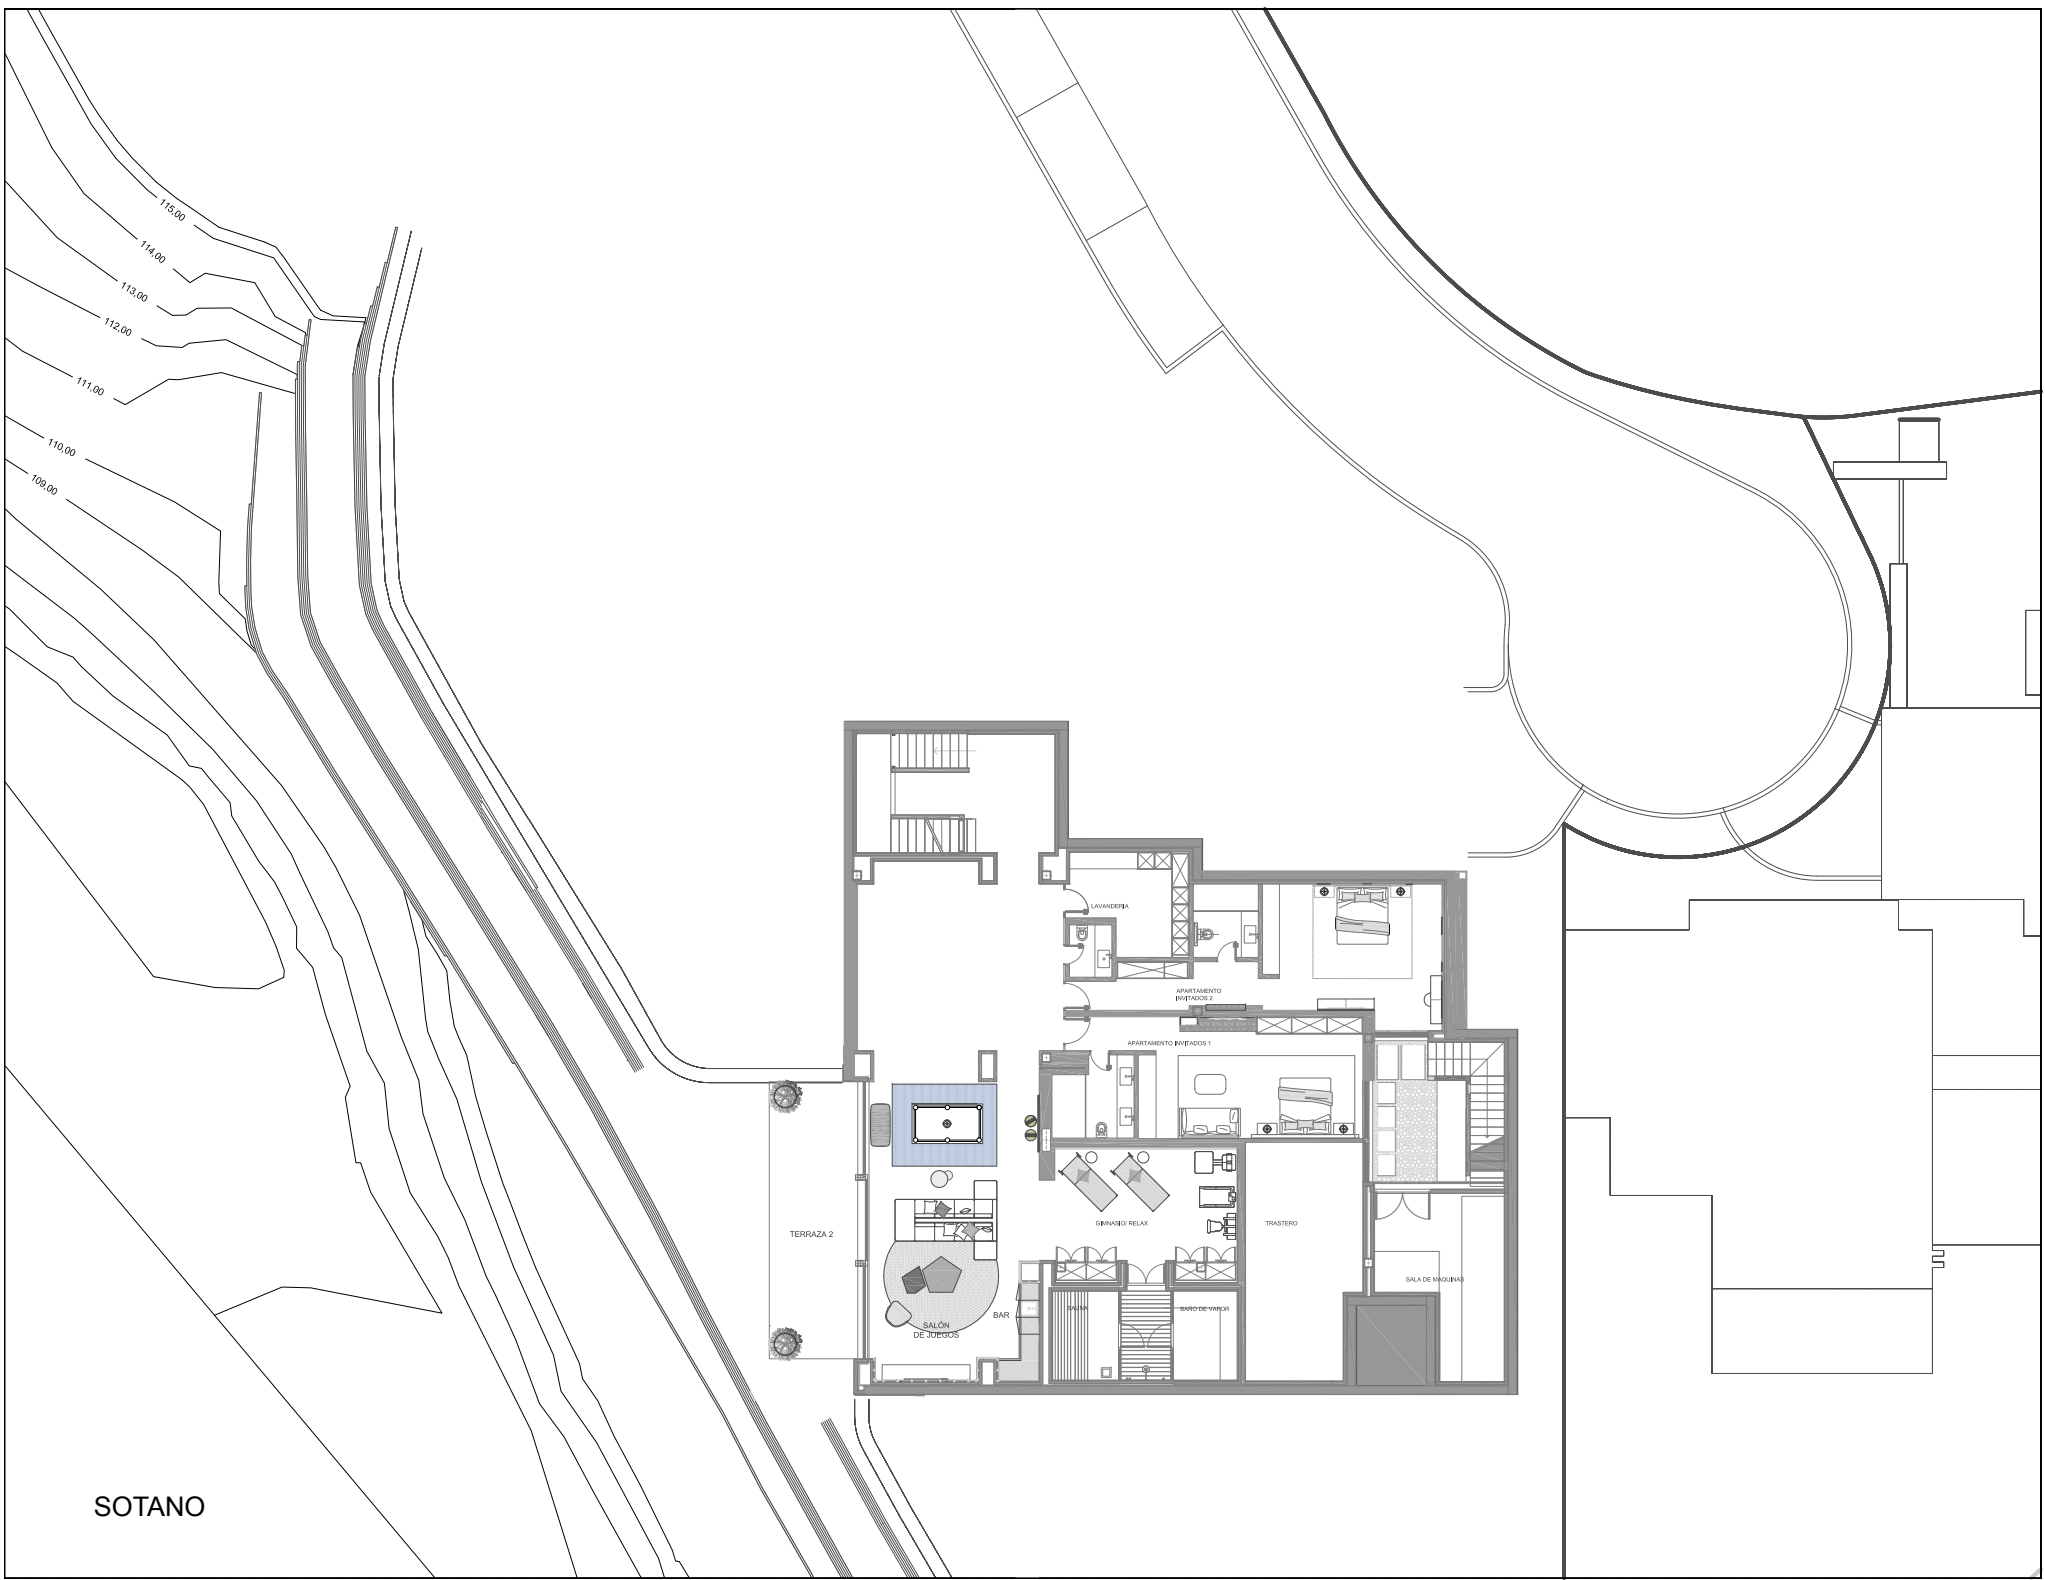

SOTANO

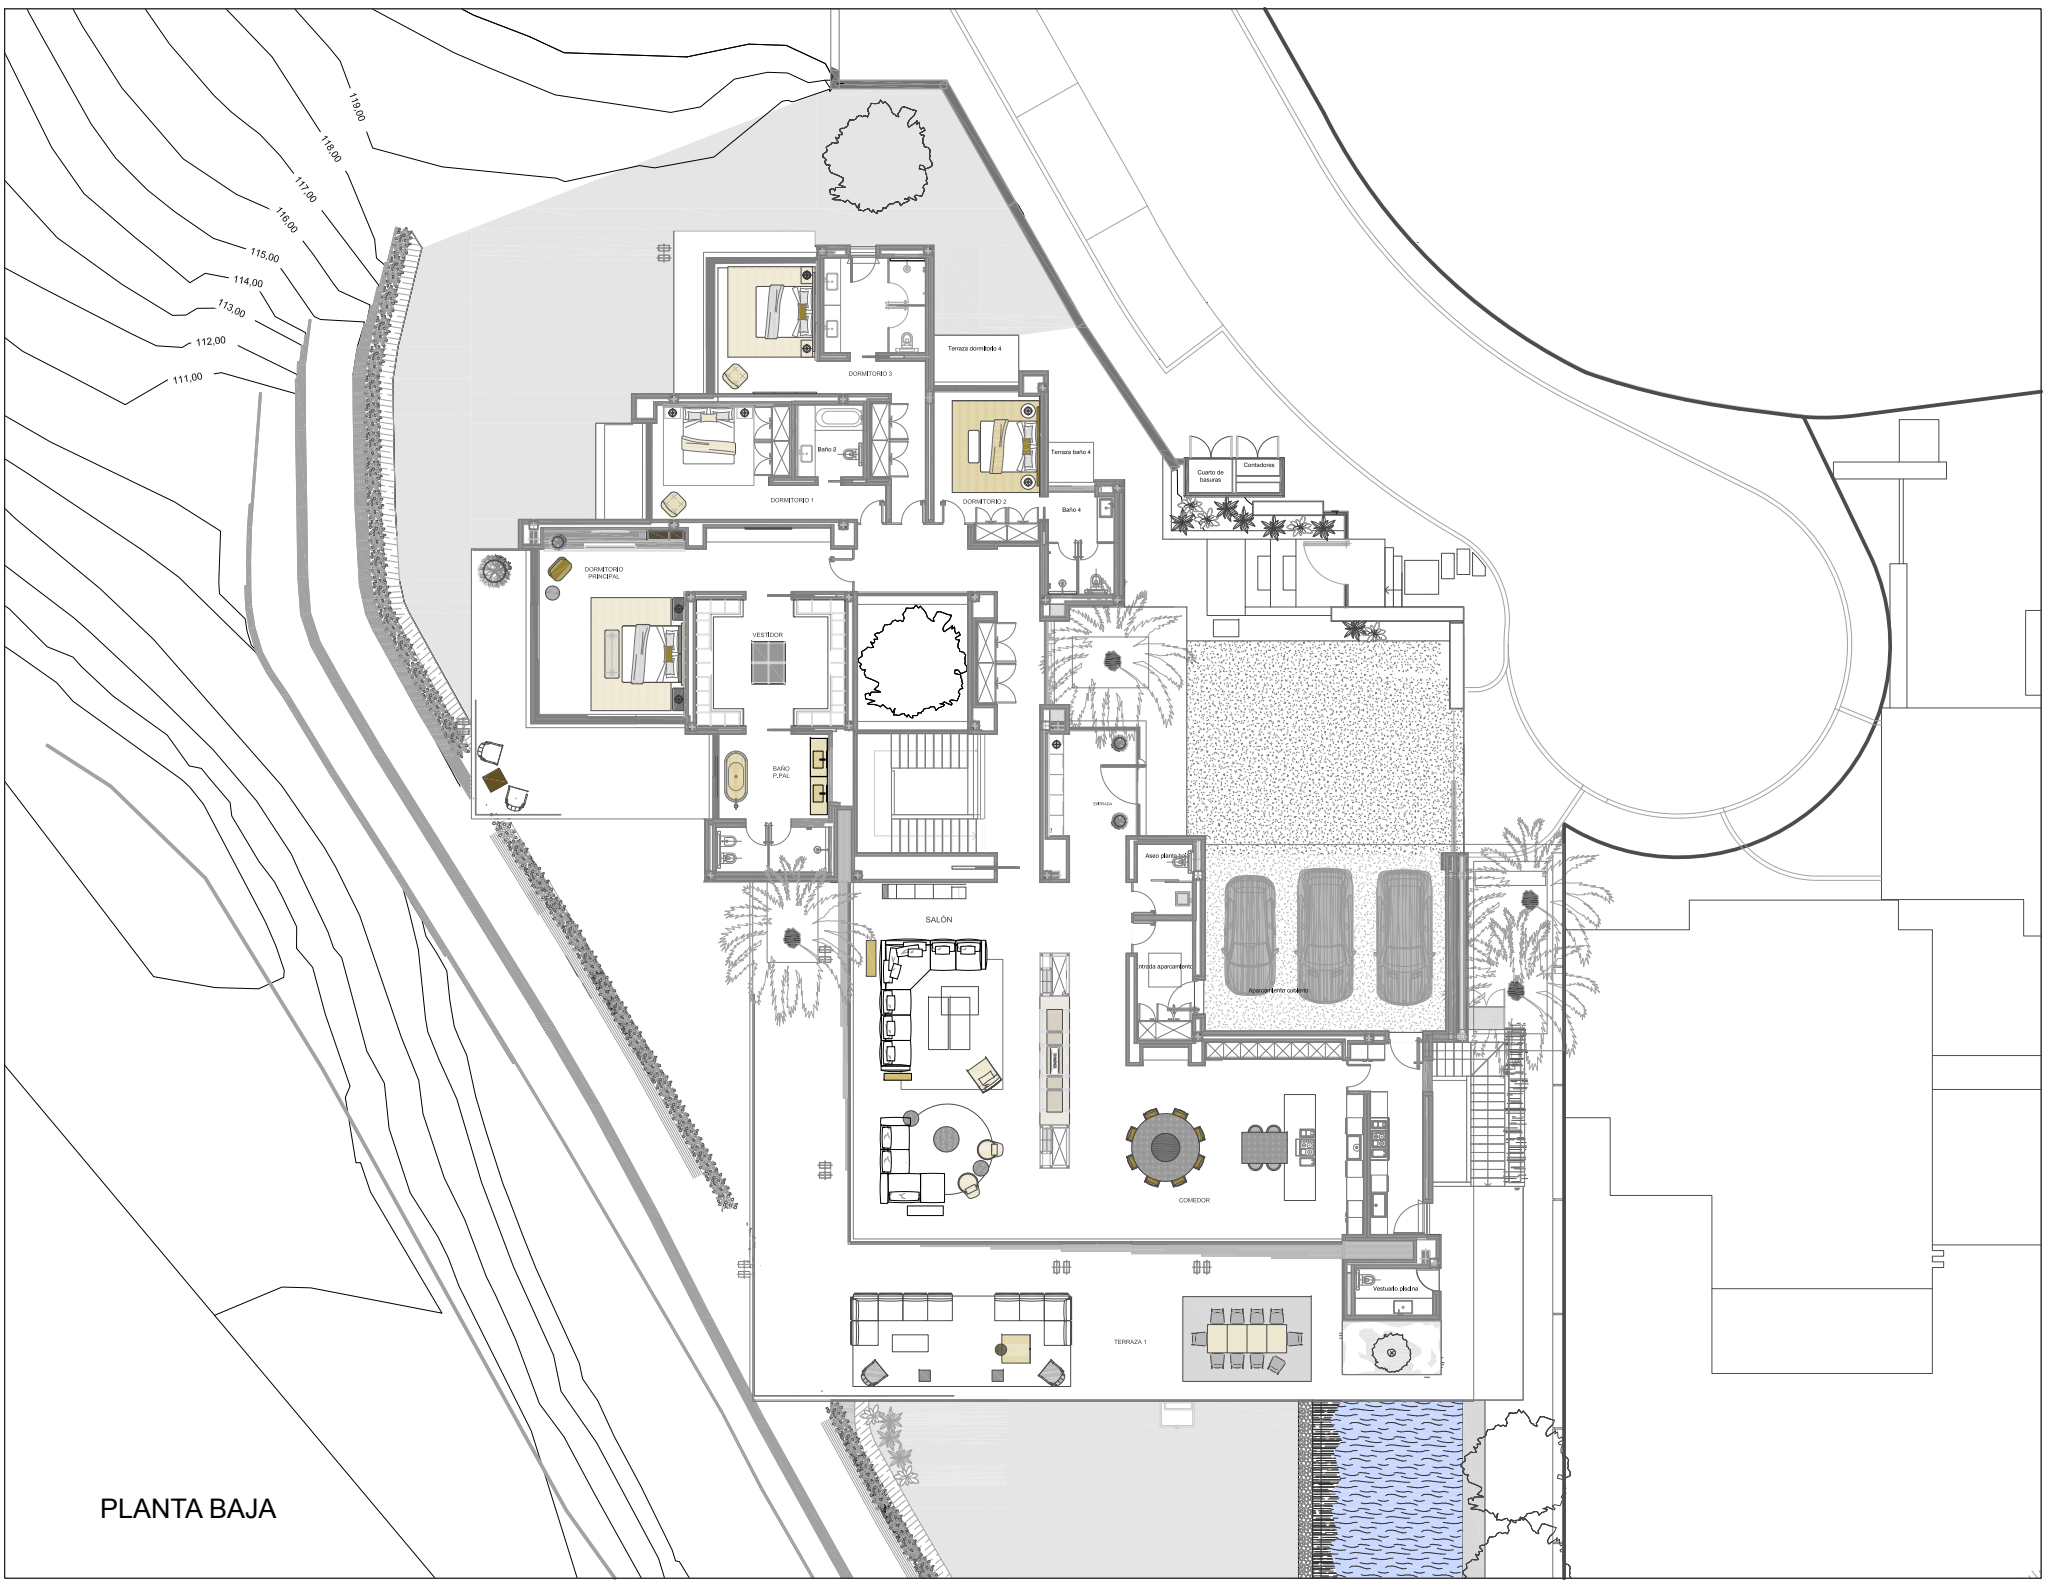

PLANTA BAJA