
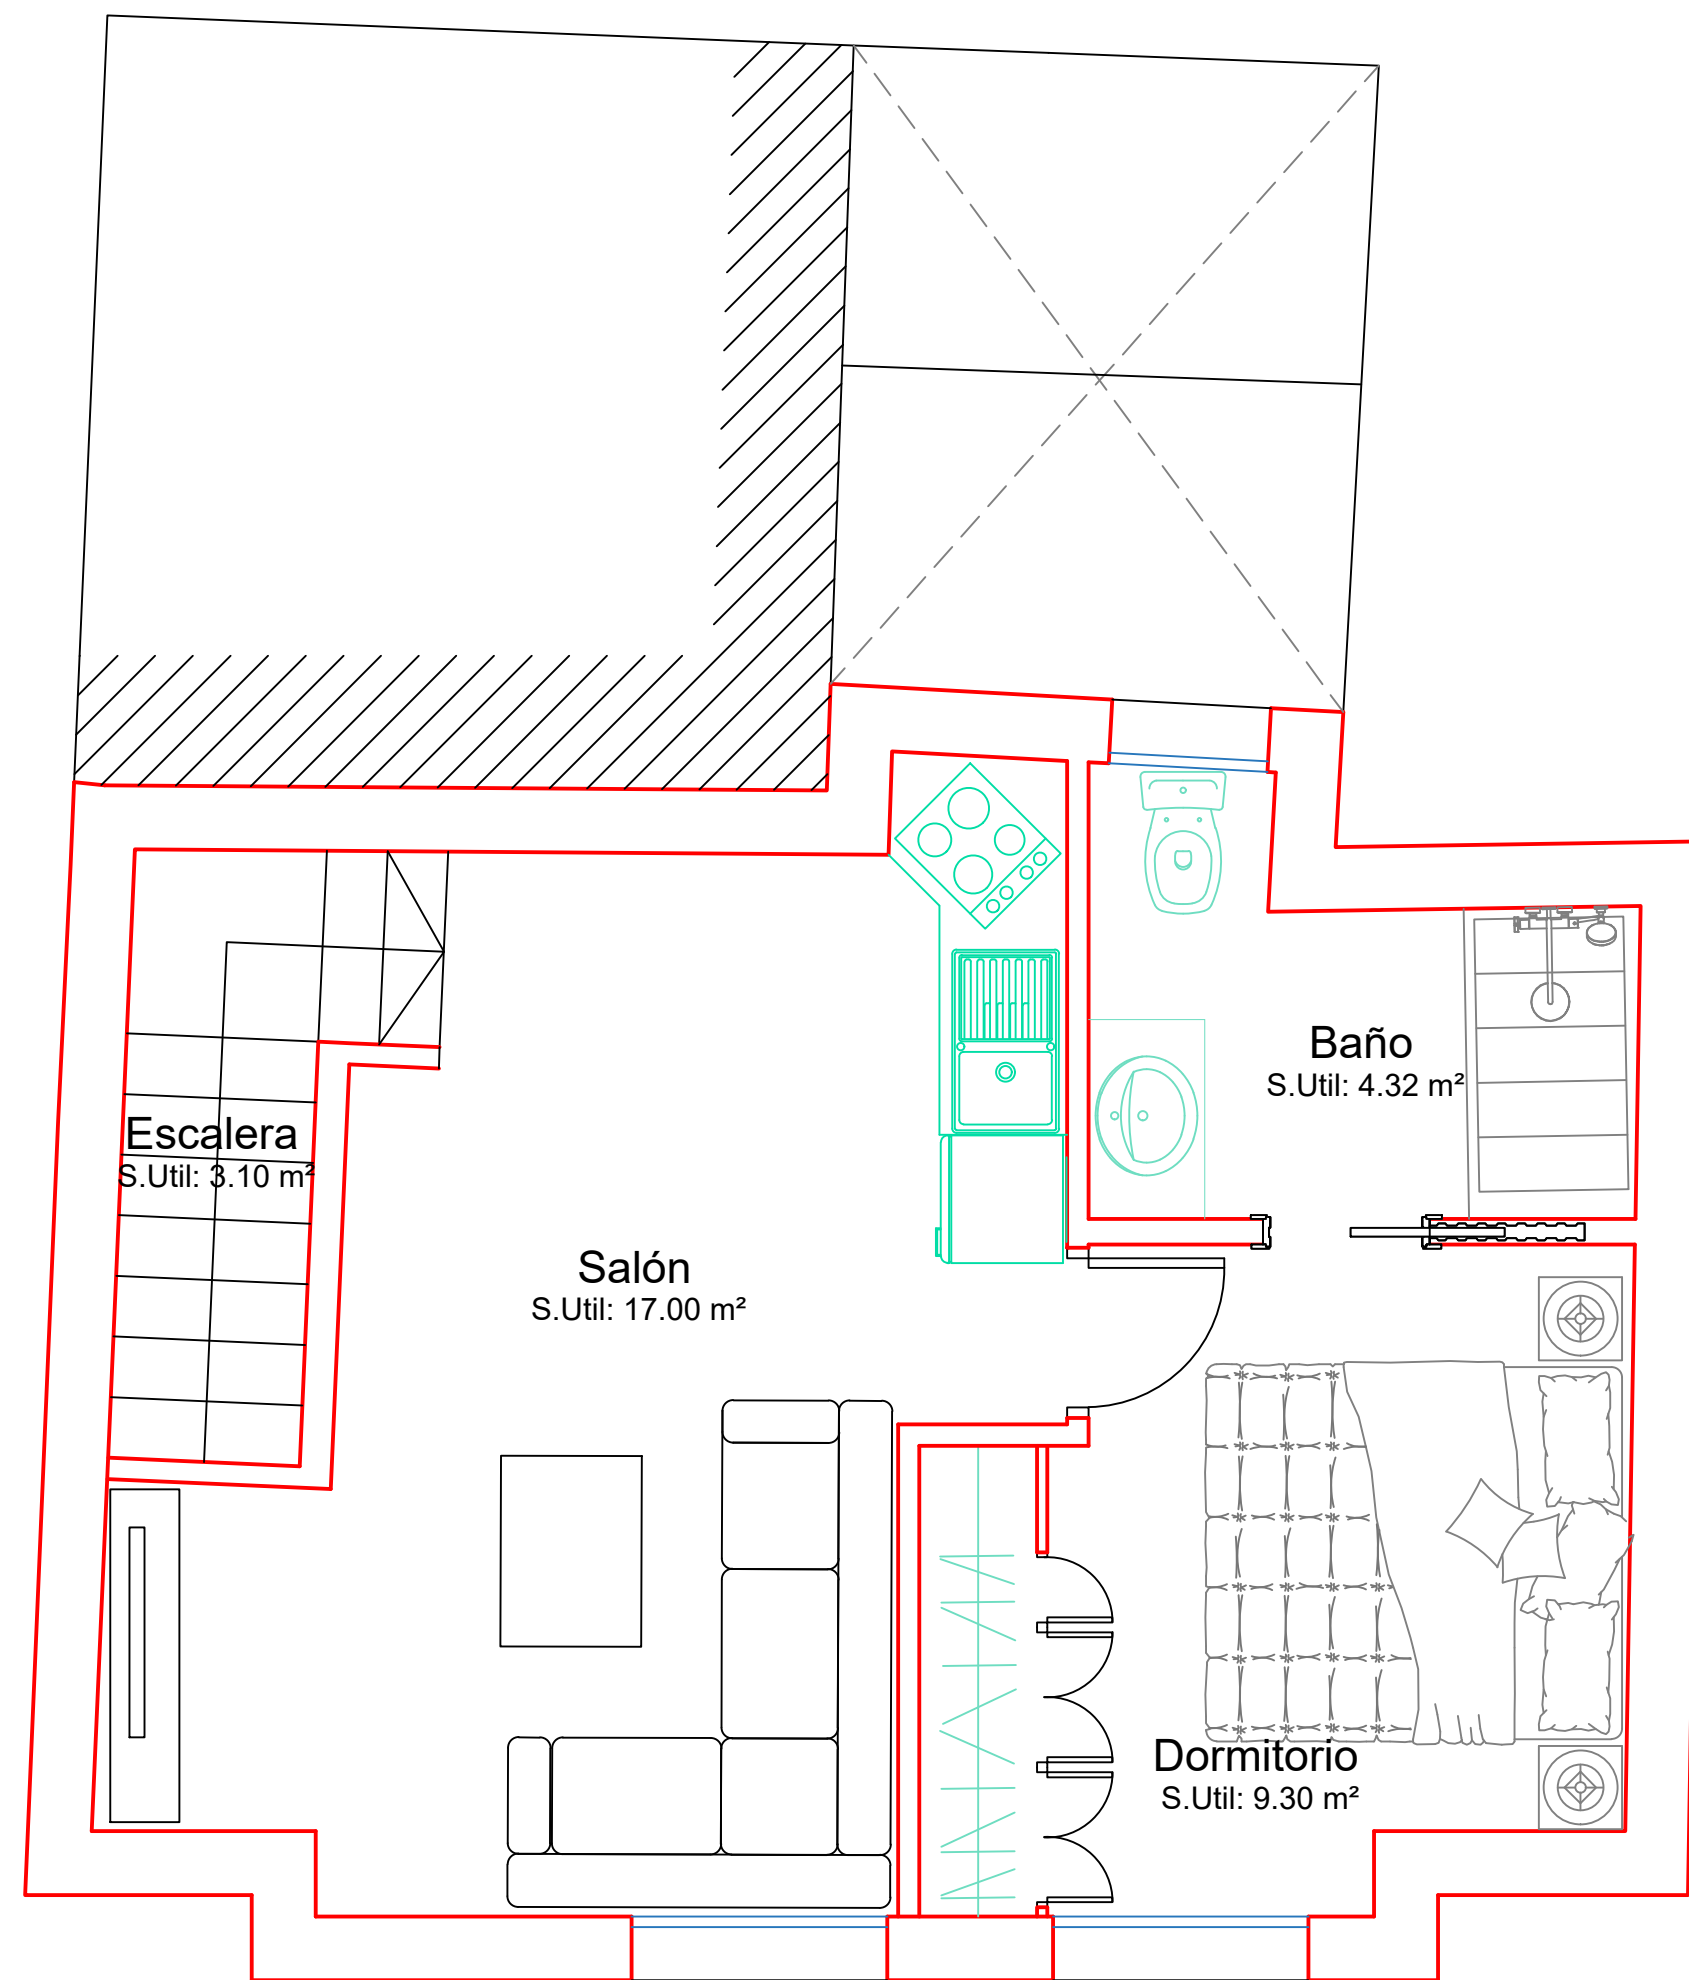
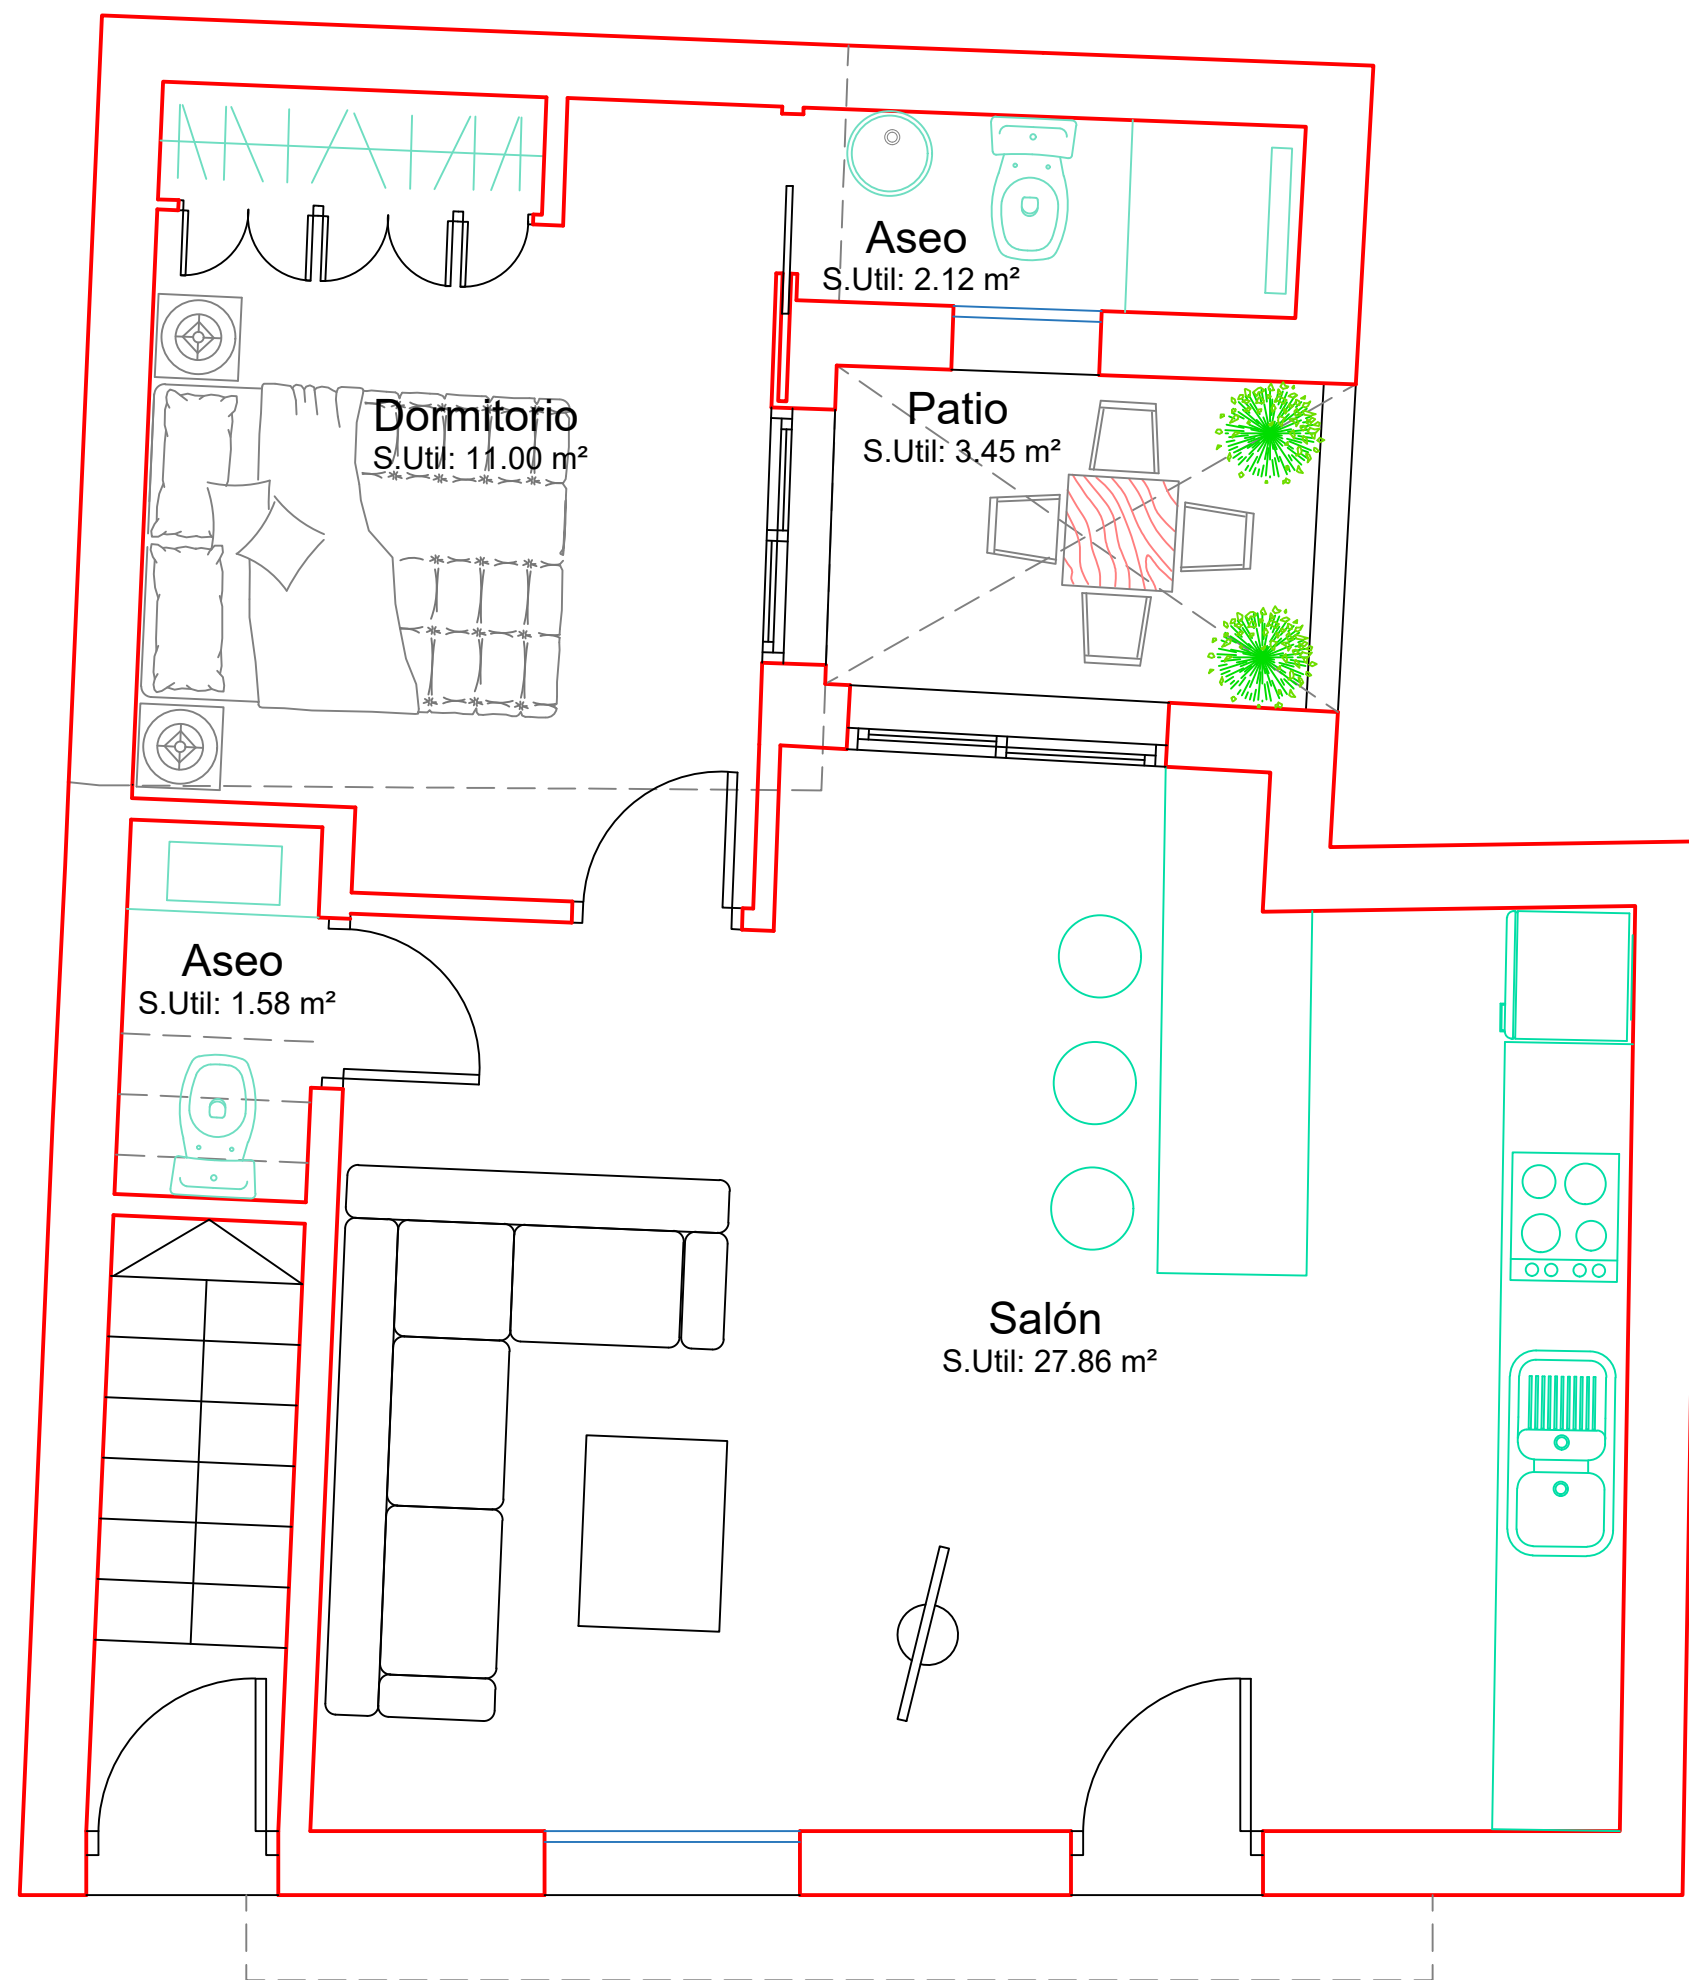


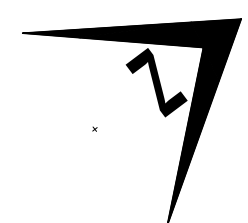

VOLUME

Arquitecto:
Ventura Morón

ANTEPROYECTO DE 2 VIVIENDAS PRUFAMILIARES

C/ Caravaca nº 6
Estepona - Málaga

Promotor:
XXXXXXXXXX

PLANTAS DISTRIBUCIÓN
PROPUESTA 2

Escala:

1/50

Plano:

A-01

Fecha:

JULIO 2018