


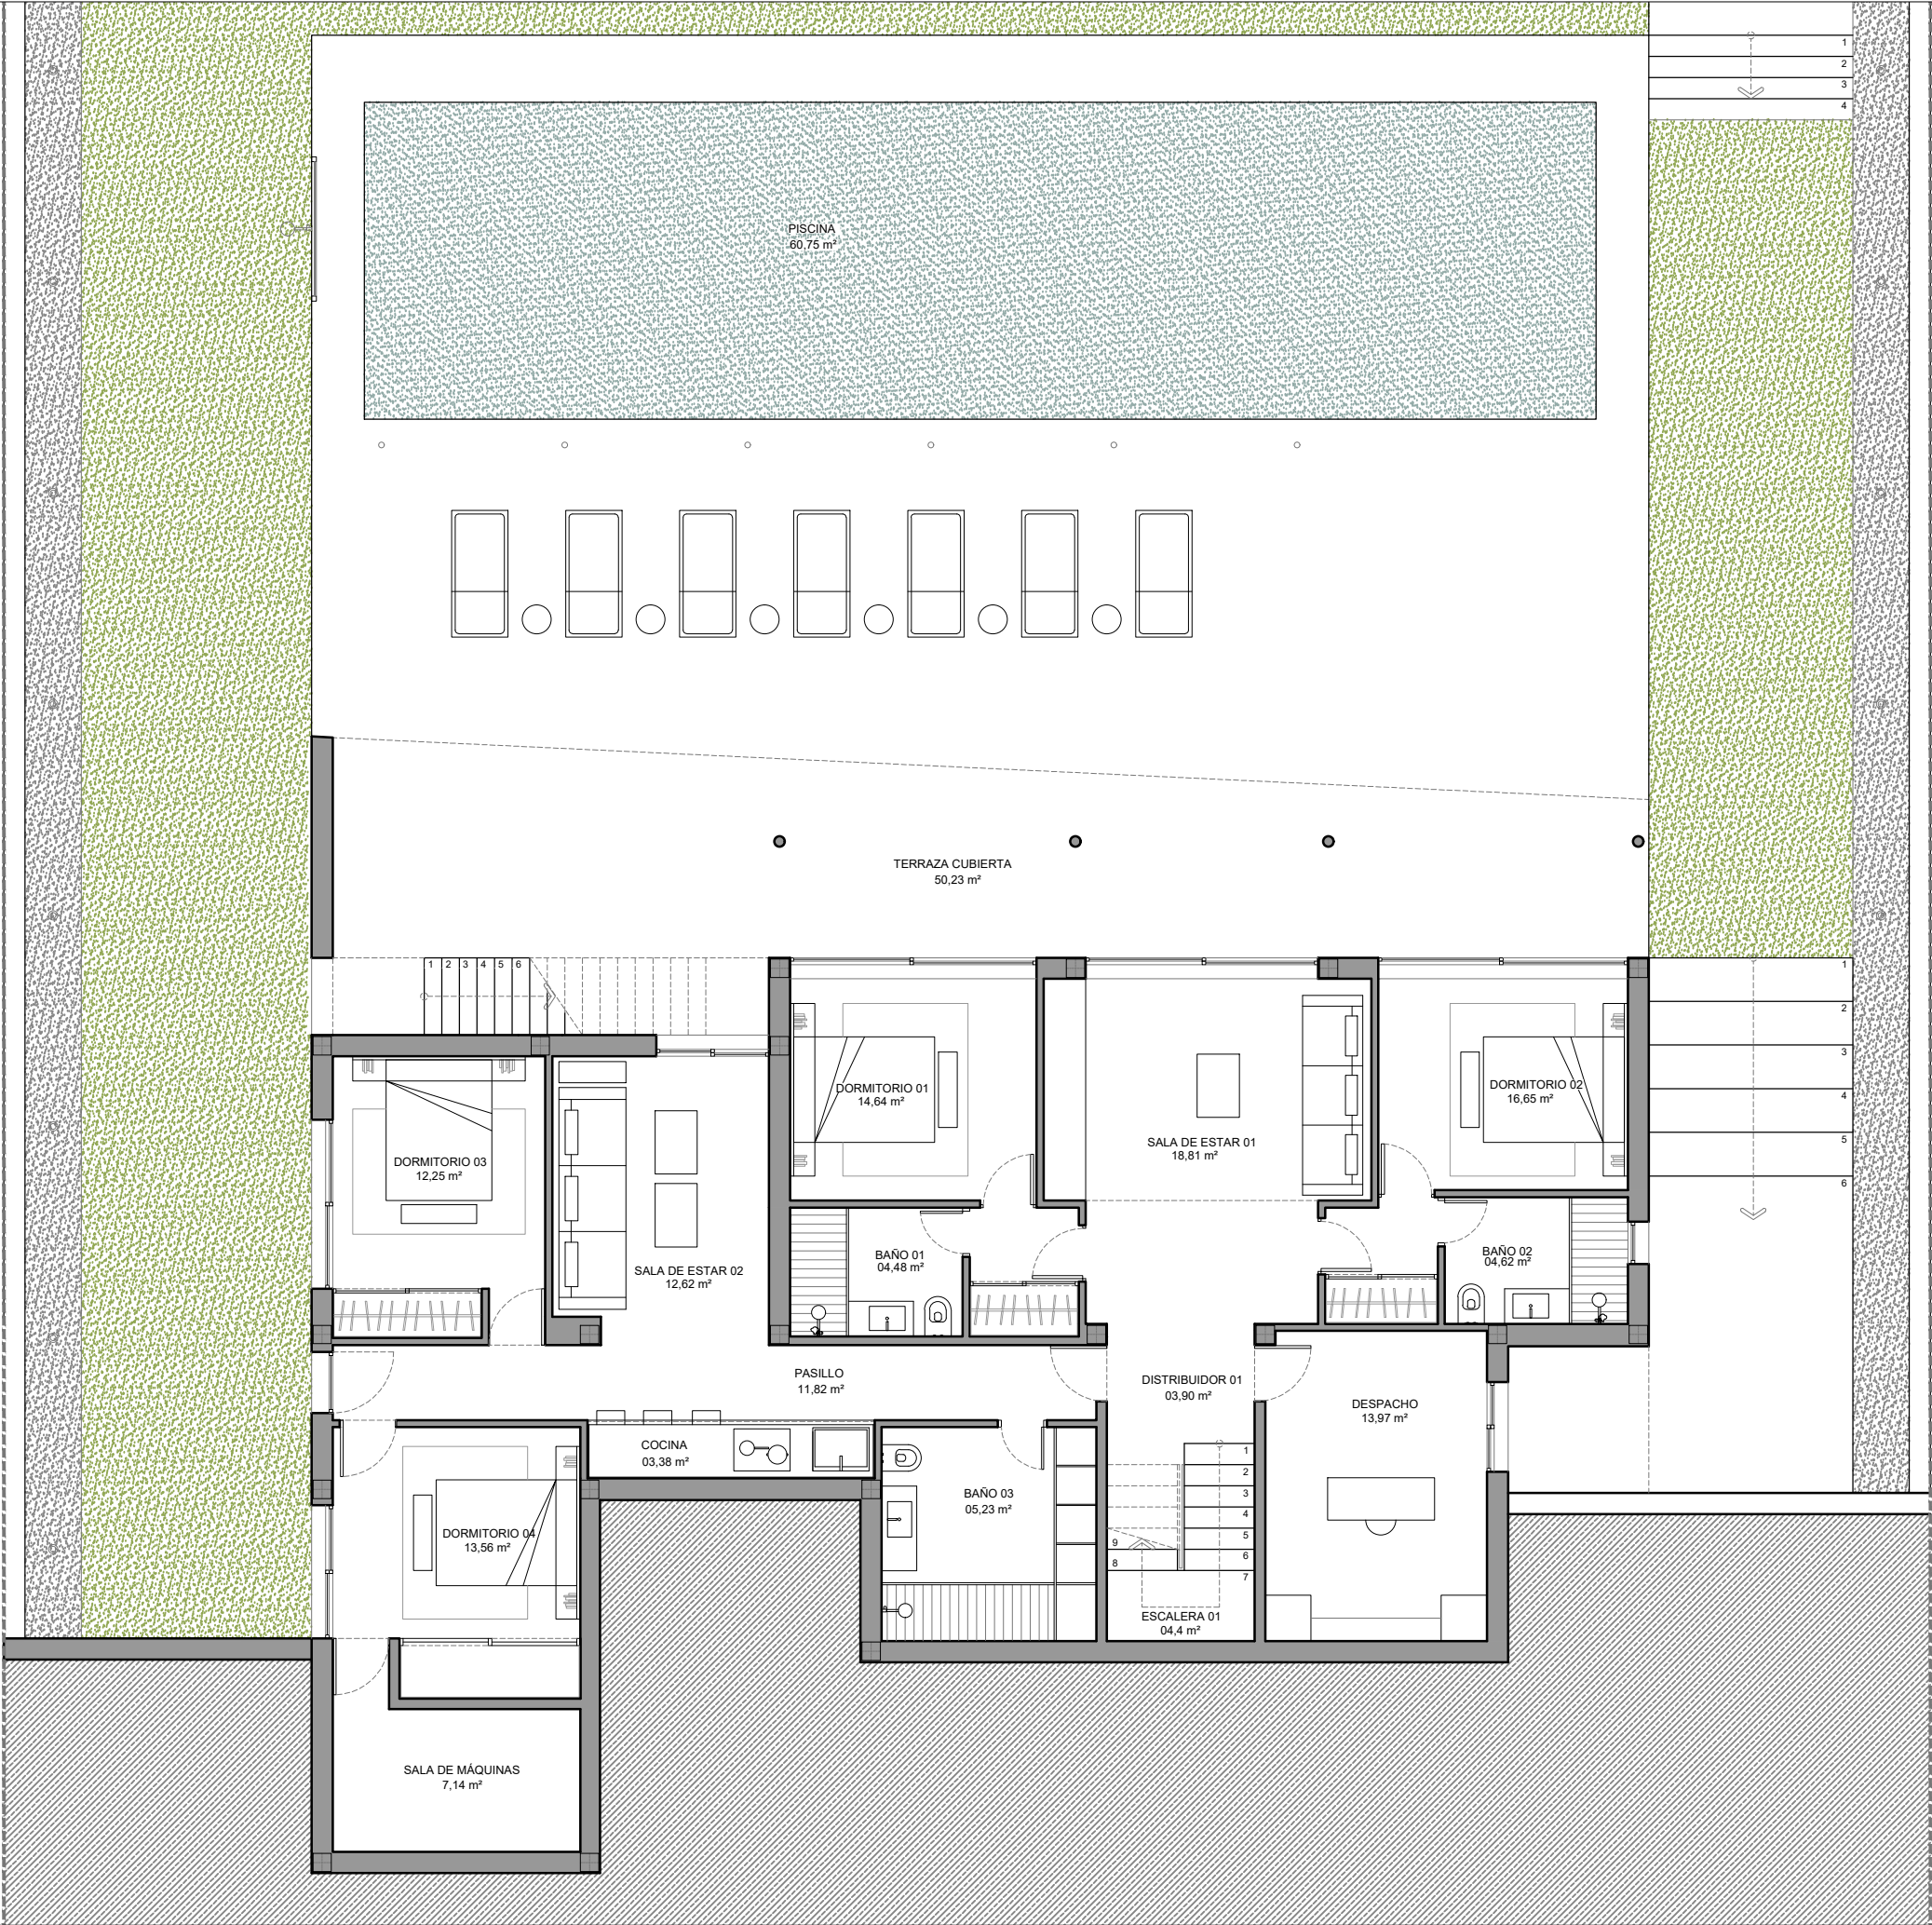

ORION 51


Fecha
25 de Noviembre de 2022

Escala
A1_1:50
A3_1:100

Plano nº

PLANTA SÓTANO


ORION 51

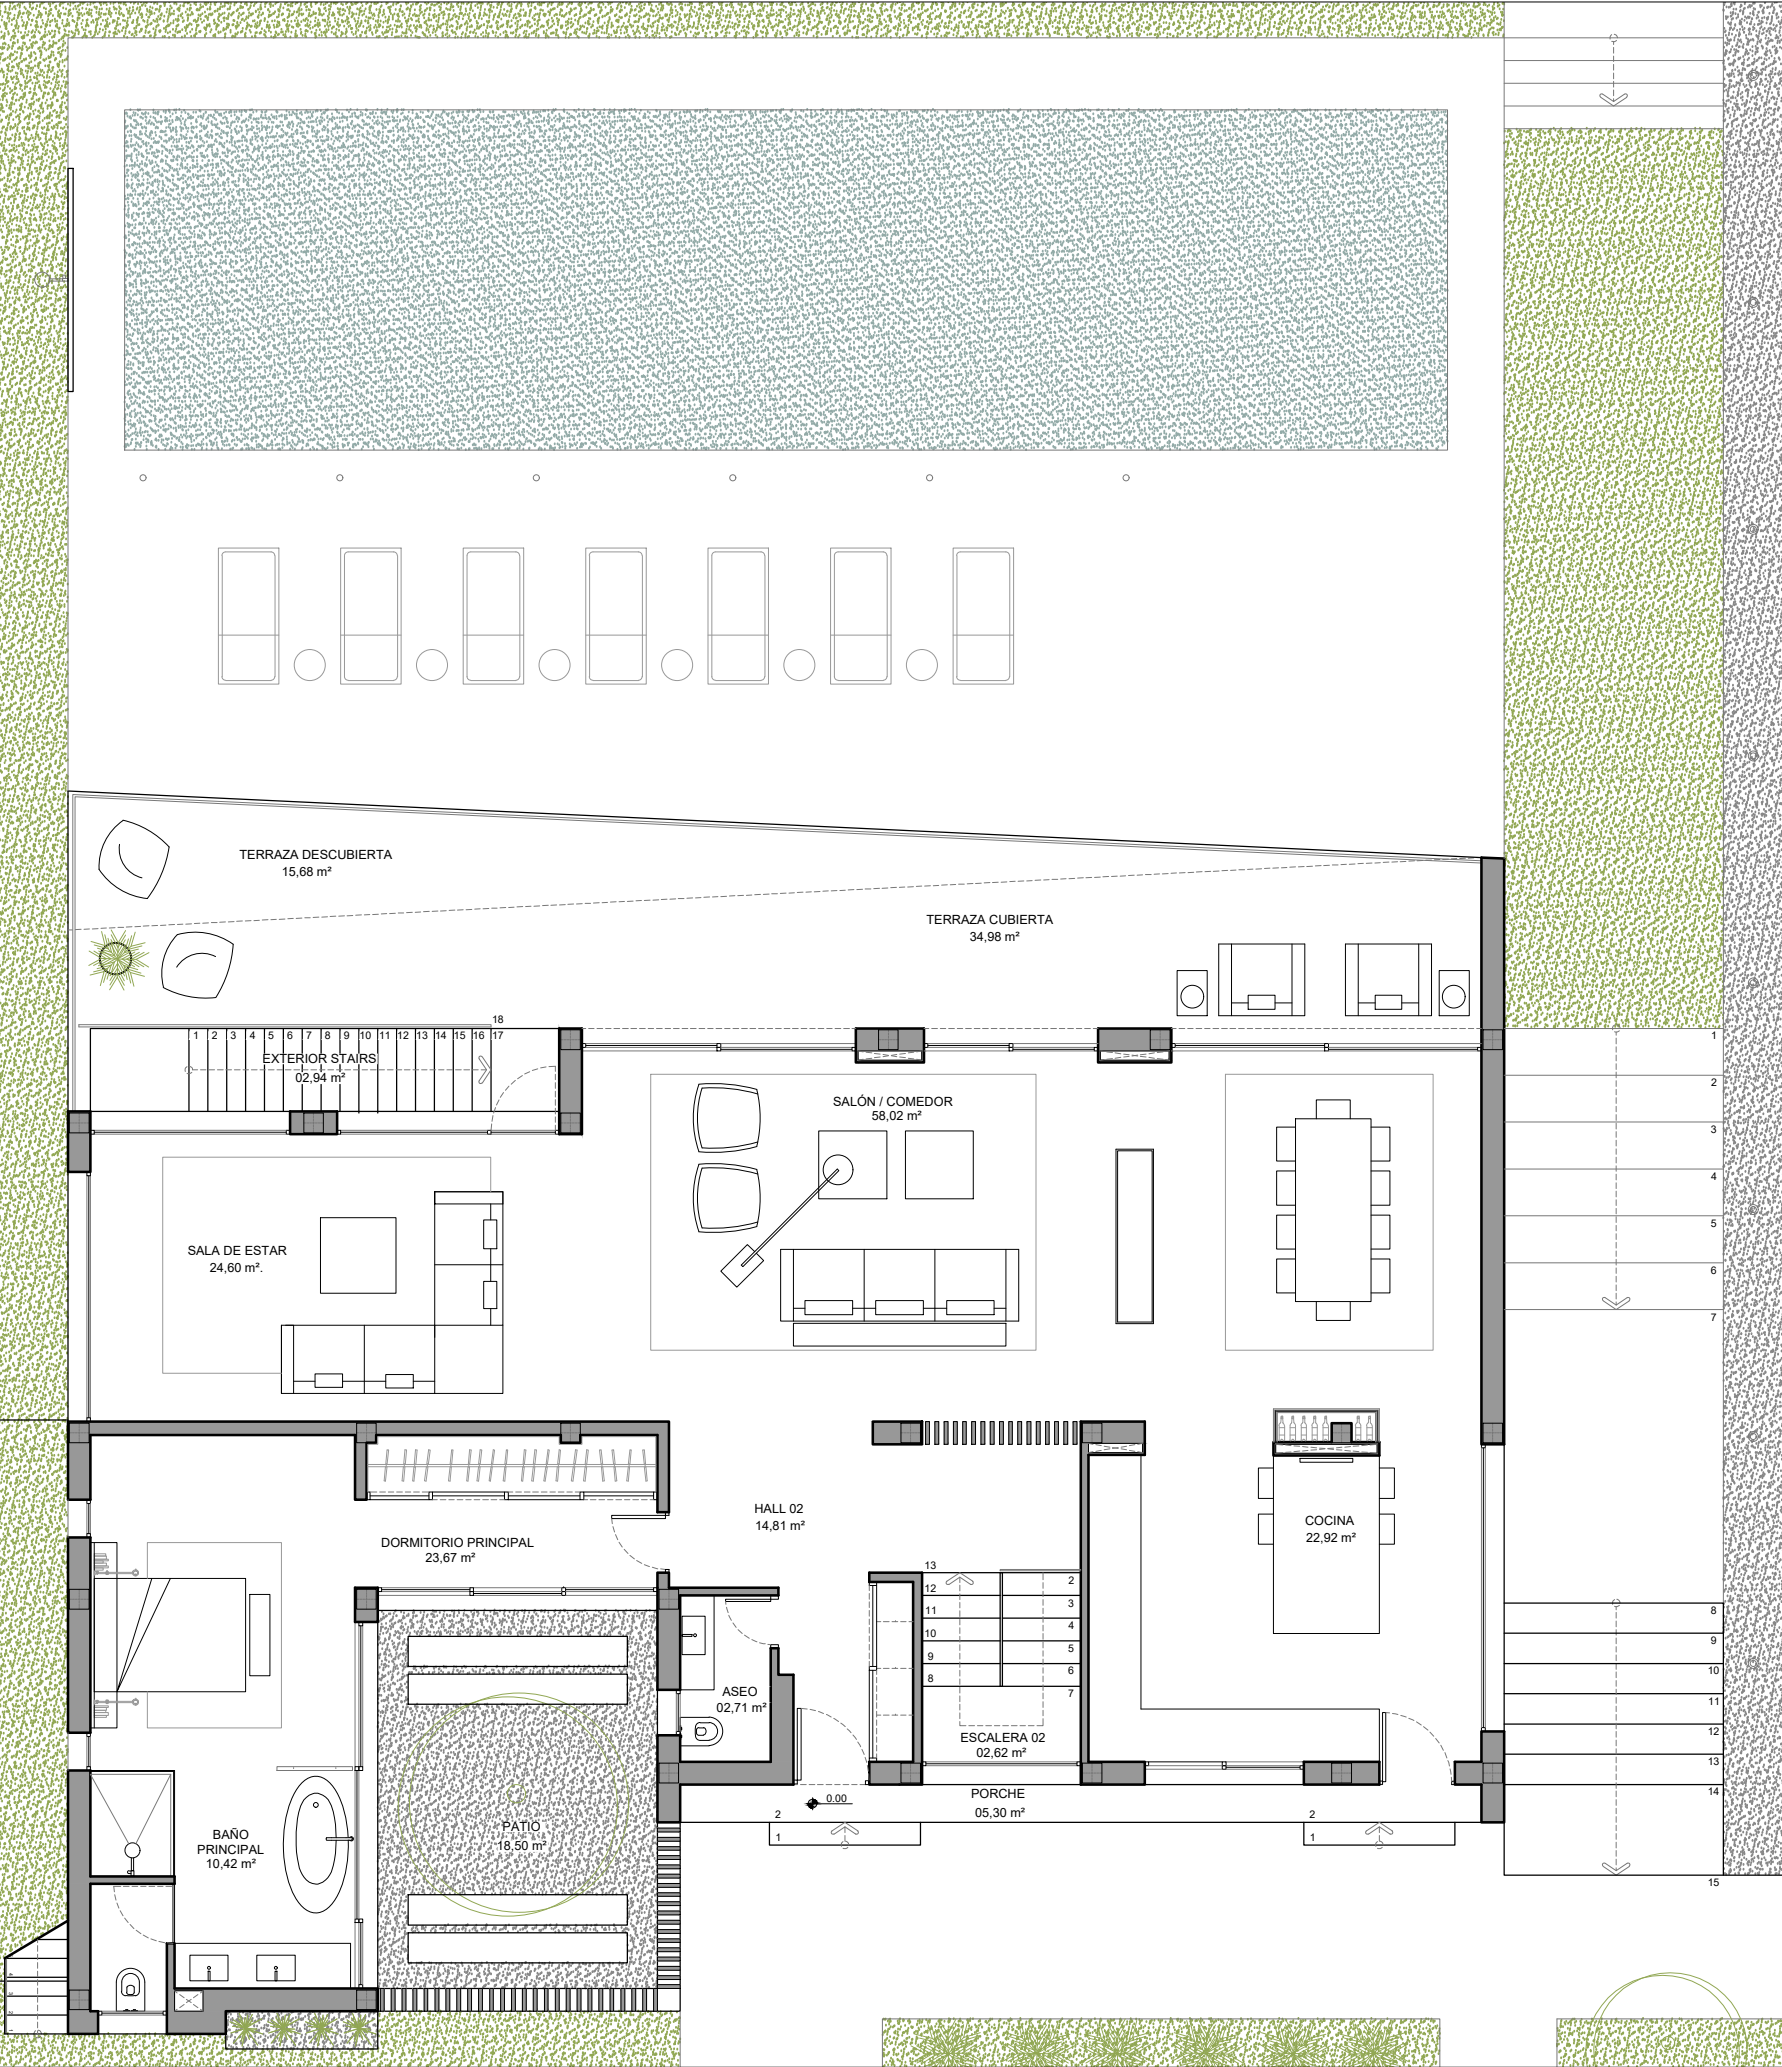

Fecha
25 de Noviembre de 2022

Escala
A1_1:50
A3_1:100

Plano nº
PLANTA BAJA

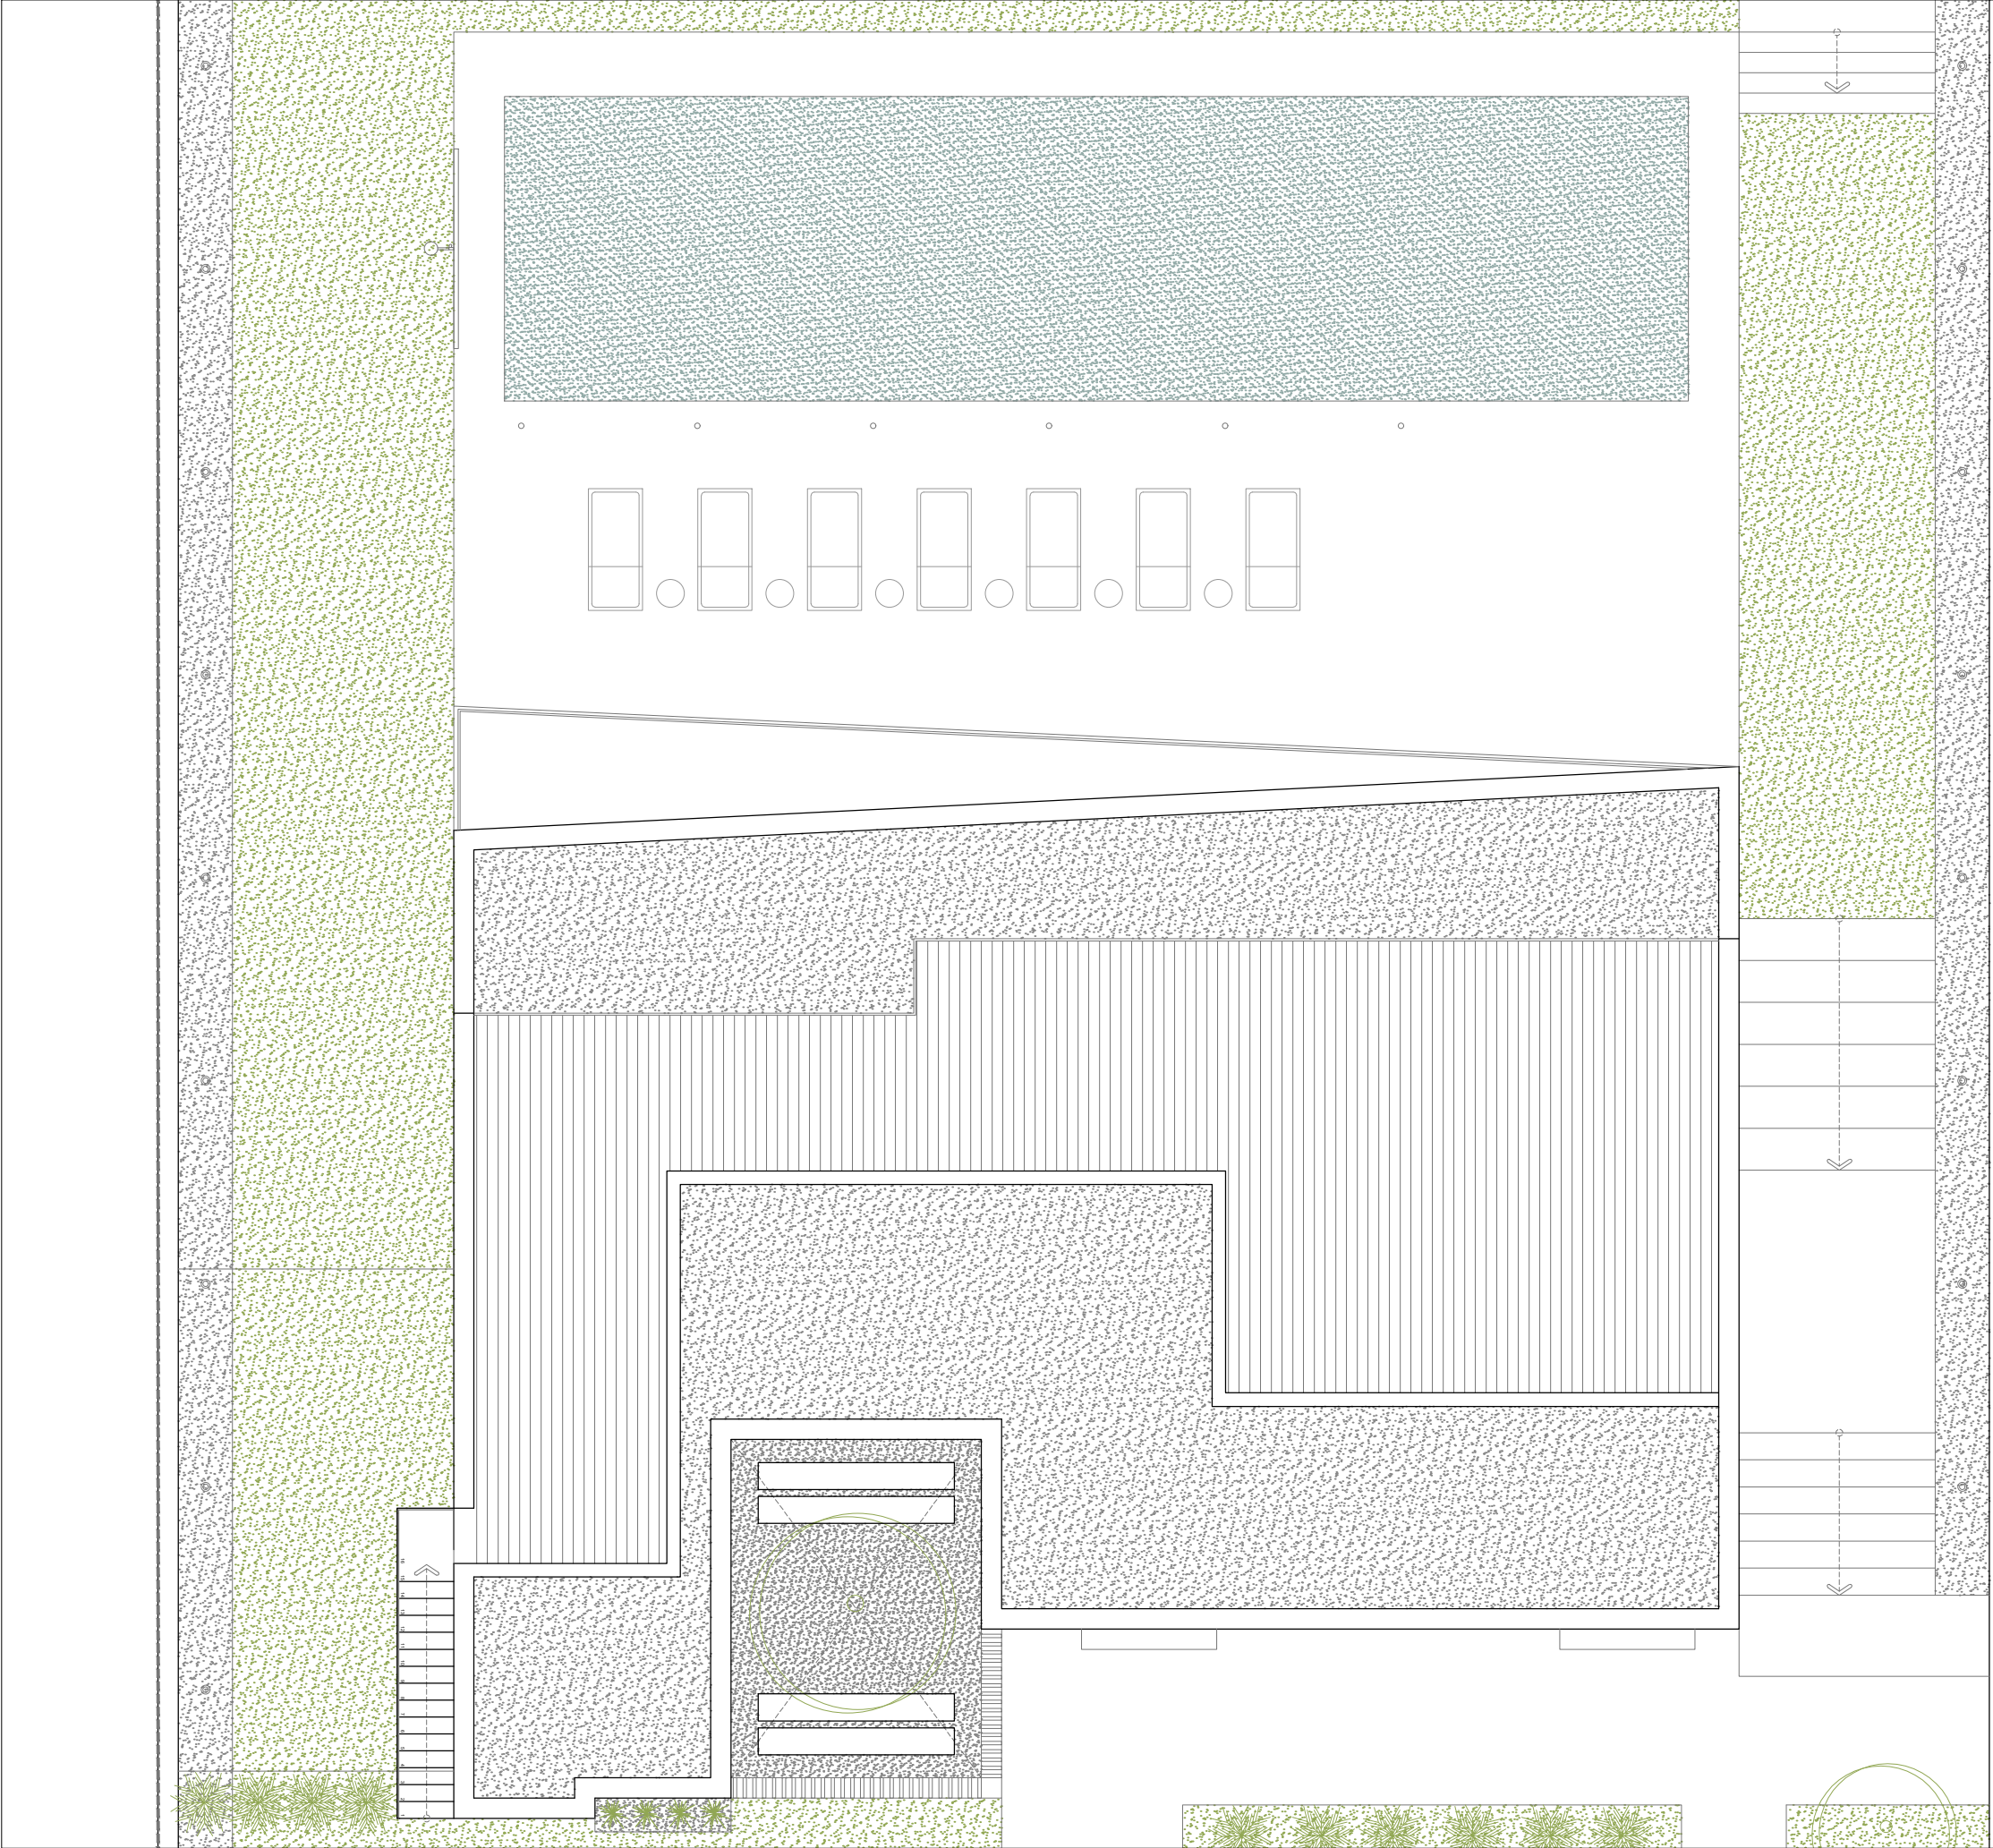

ORION 51

Fecha
25 de Noviembre de 2022

Escala
A1 1:50
A3 1:100

Plano nº

PLANTA SOLARIUM