




Ground floor

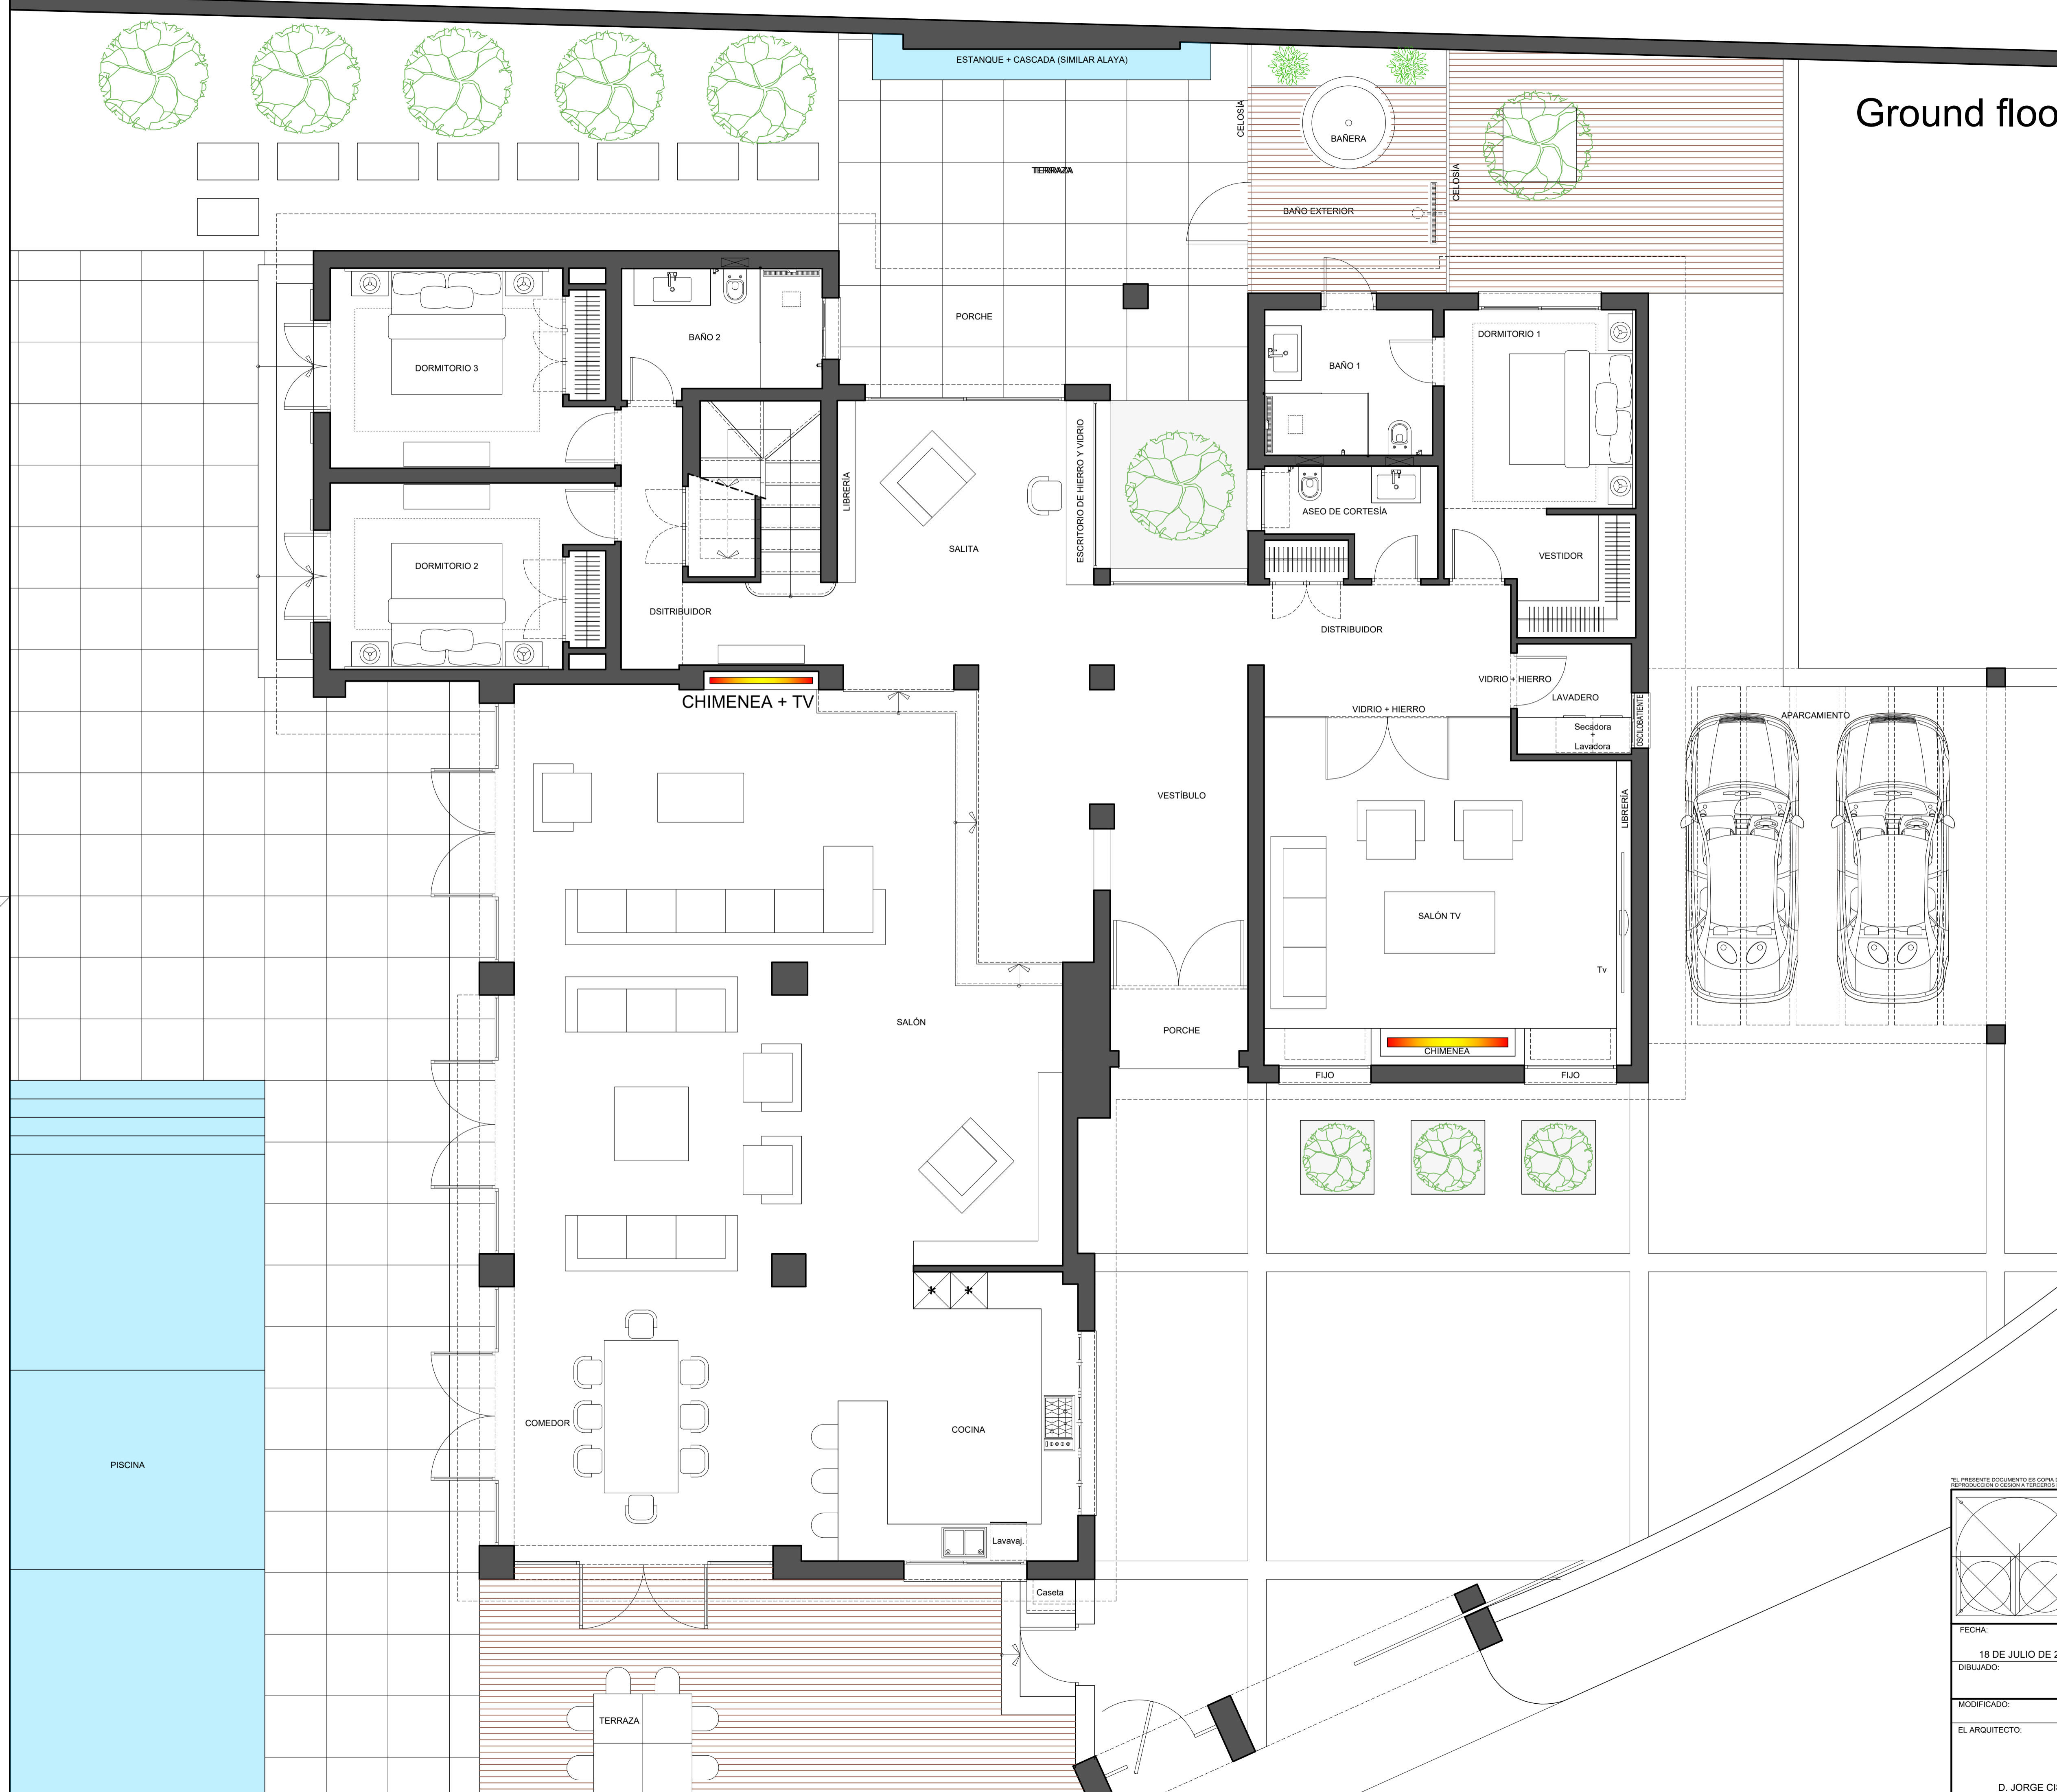

EL PRESENTE DOCUMENTO ES COPIA DE SU ORIGINAL, DEL QUE ES AUTOR EL ARQUITECTO D. JORGE CISMEIRO GONZALEZ. SU UTILIZACION TOTAL O PARCIAL, ASI COMO CUALQUIER REPRODUCCION O CISION A TERCEROS REQUIEREN LA PREVIA AUTORIZACION EXPRESA DE SU AUTOR QUE QUEDA EN TODO CASO PROHIBIDA CUALQUIER MODIFICACION URBANISTICAL DEL MISMO.

	OBRA:	VIVIENDA UNIFAMILIAR AISLADA		
	SITUACION:	"VILLA SERENA", CALLE GANIMEDES Nº 30, URB. "LA CERQUILLA" T.M. DE MARBELLA, MÁLAGA		
	PROMOTOR:	A		
	ARQUITECTO:	D. JORGE CISMEIRO GONZALEZ		
	FECHA:	18 DE JULIO DE 2018		
	PROYECTO:	OBRA		
	DIBUJADO:	PLANTA BAJA		
	MODIFICADO:	FECHA:	ESCALA:	Nº
			1:50	2
EL ARQUITECTO:		EL PROMOTOR:		
D. JORGE CISMEIRO GONZALEZ		A		

First floor

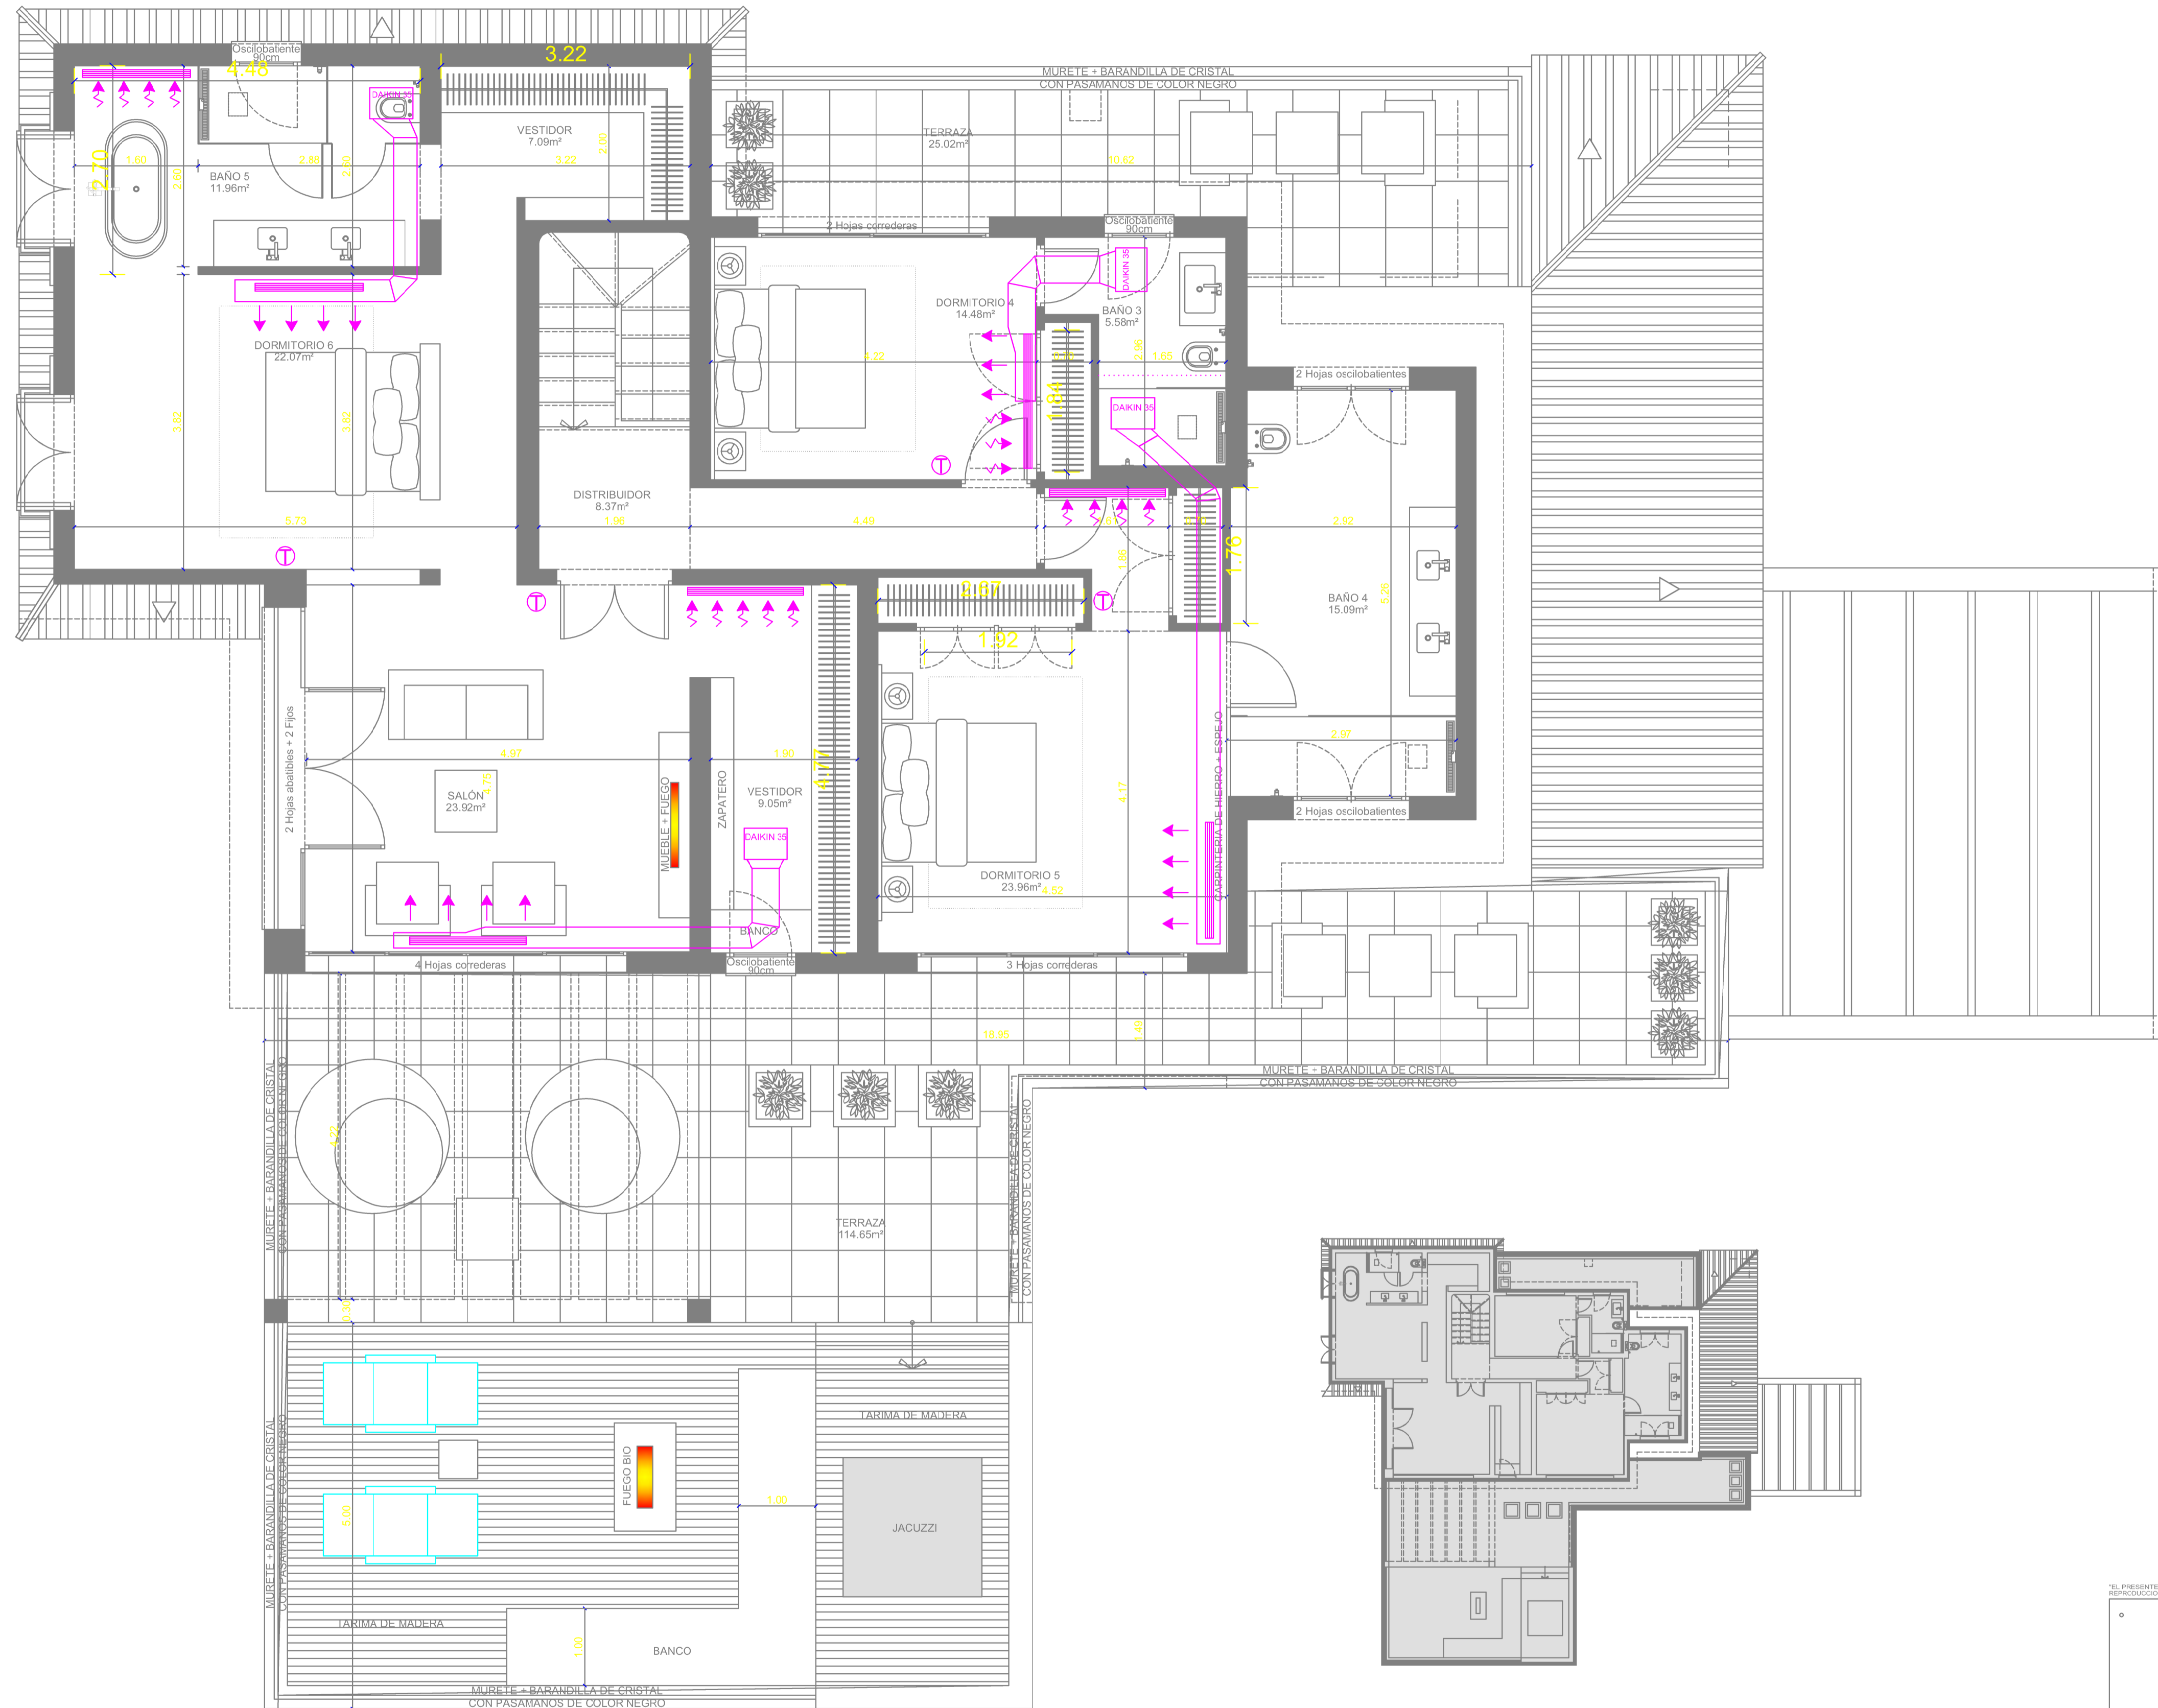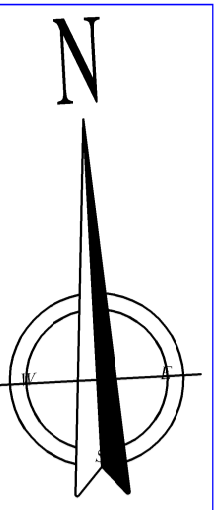



ALTURA CONDUCTOS = 18 CM
 ALTURA MAQUINAS AIRE= 20 CM

	SUPERFICIE CONSTRUIDA	174.01m ²
	TERRAZAS	139.41m ²
	PORCHES	0.00m ²

EL PRESENTE DOCUMENTO ES COPIA DE SU ORIGINAL DEL QUE ES AUTÓR EL ARQUITECTO D. JORGE GIMÉNEZ GONZÁLEZ. SI UTILIZACION TOTAL O PARCIAL, ASI COMO CUALQUIER REPRODUCCION O CERRA A TERCEROS REGIMERA LA PREVIA AUTORIZACION EXPRESA DE SU AUTOR QUEDANDO EN TODO CASO PROHIBIDA CUALQUIER MODIFICACION UNILATERAL DEL MISMO.

OBRA:	VIVIENDA UNIFAMILIAR AISLADA		
SITUACION:	"VILLA SERENA", CALLE GANIMEDES Nº 30, URB. "LA CERQUILLA" T.M. DE MARBELLA. MÁLAGA		
PROMOTOR:	A		
ARQUITECTO:			
FECHA:	PROYECTO:	AIRE ACONDICIONADO	
06-06-2018	PLANO:	PLANTA ALTA	
MODIFICADO:	FECHA:	ESCALA:	1:50 Nº

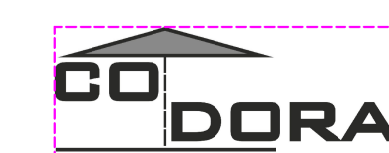

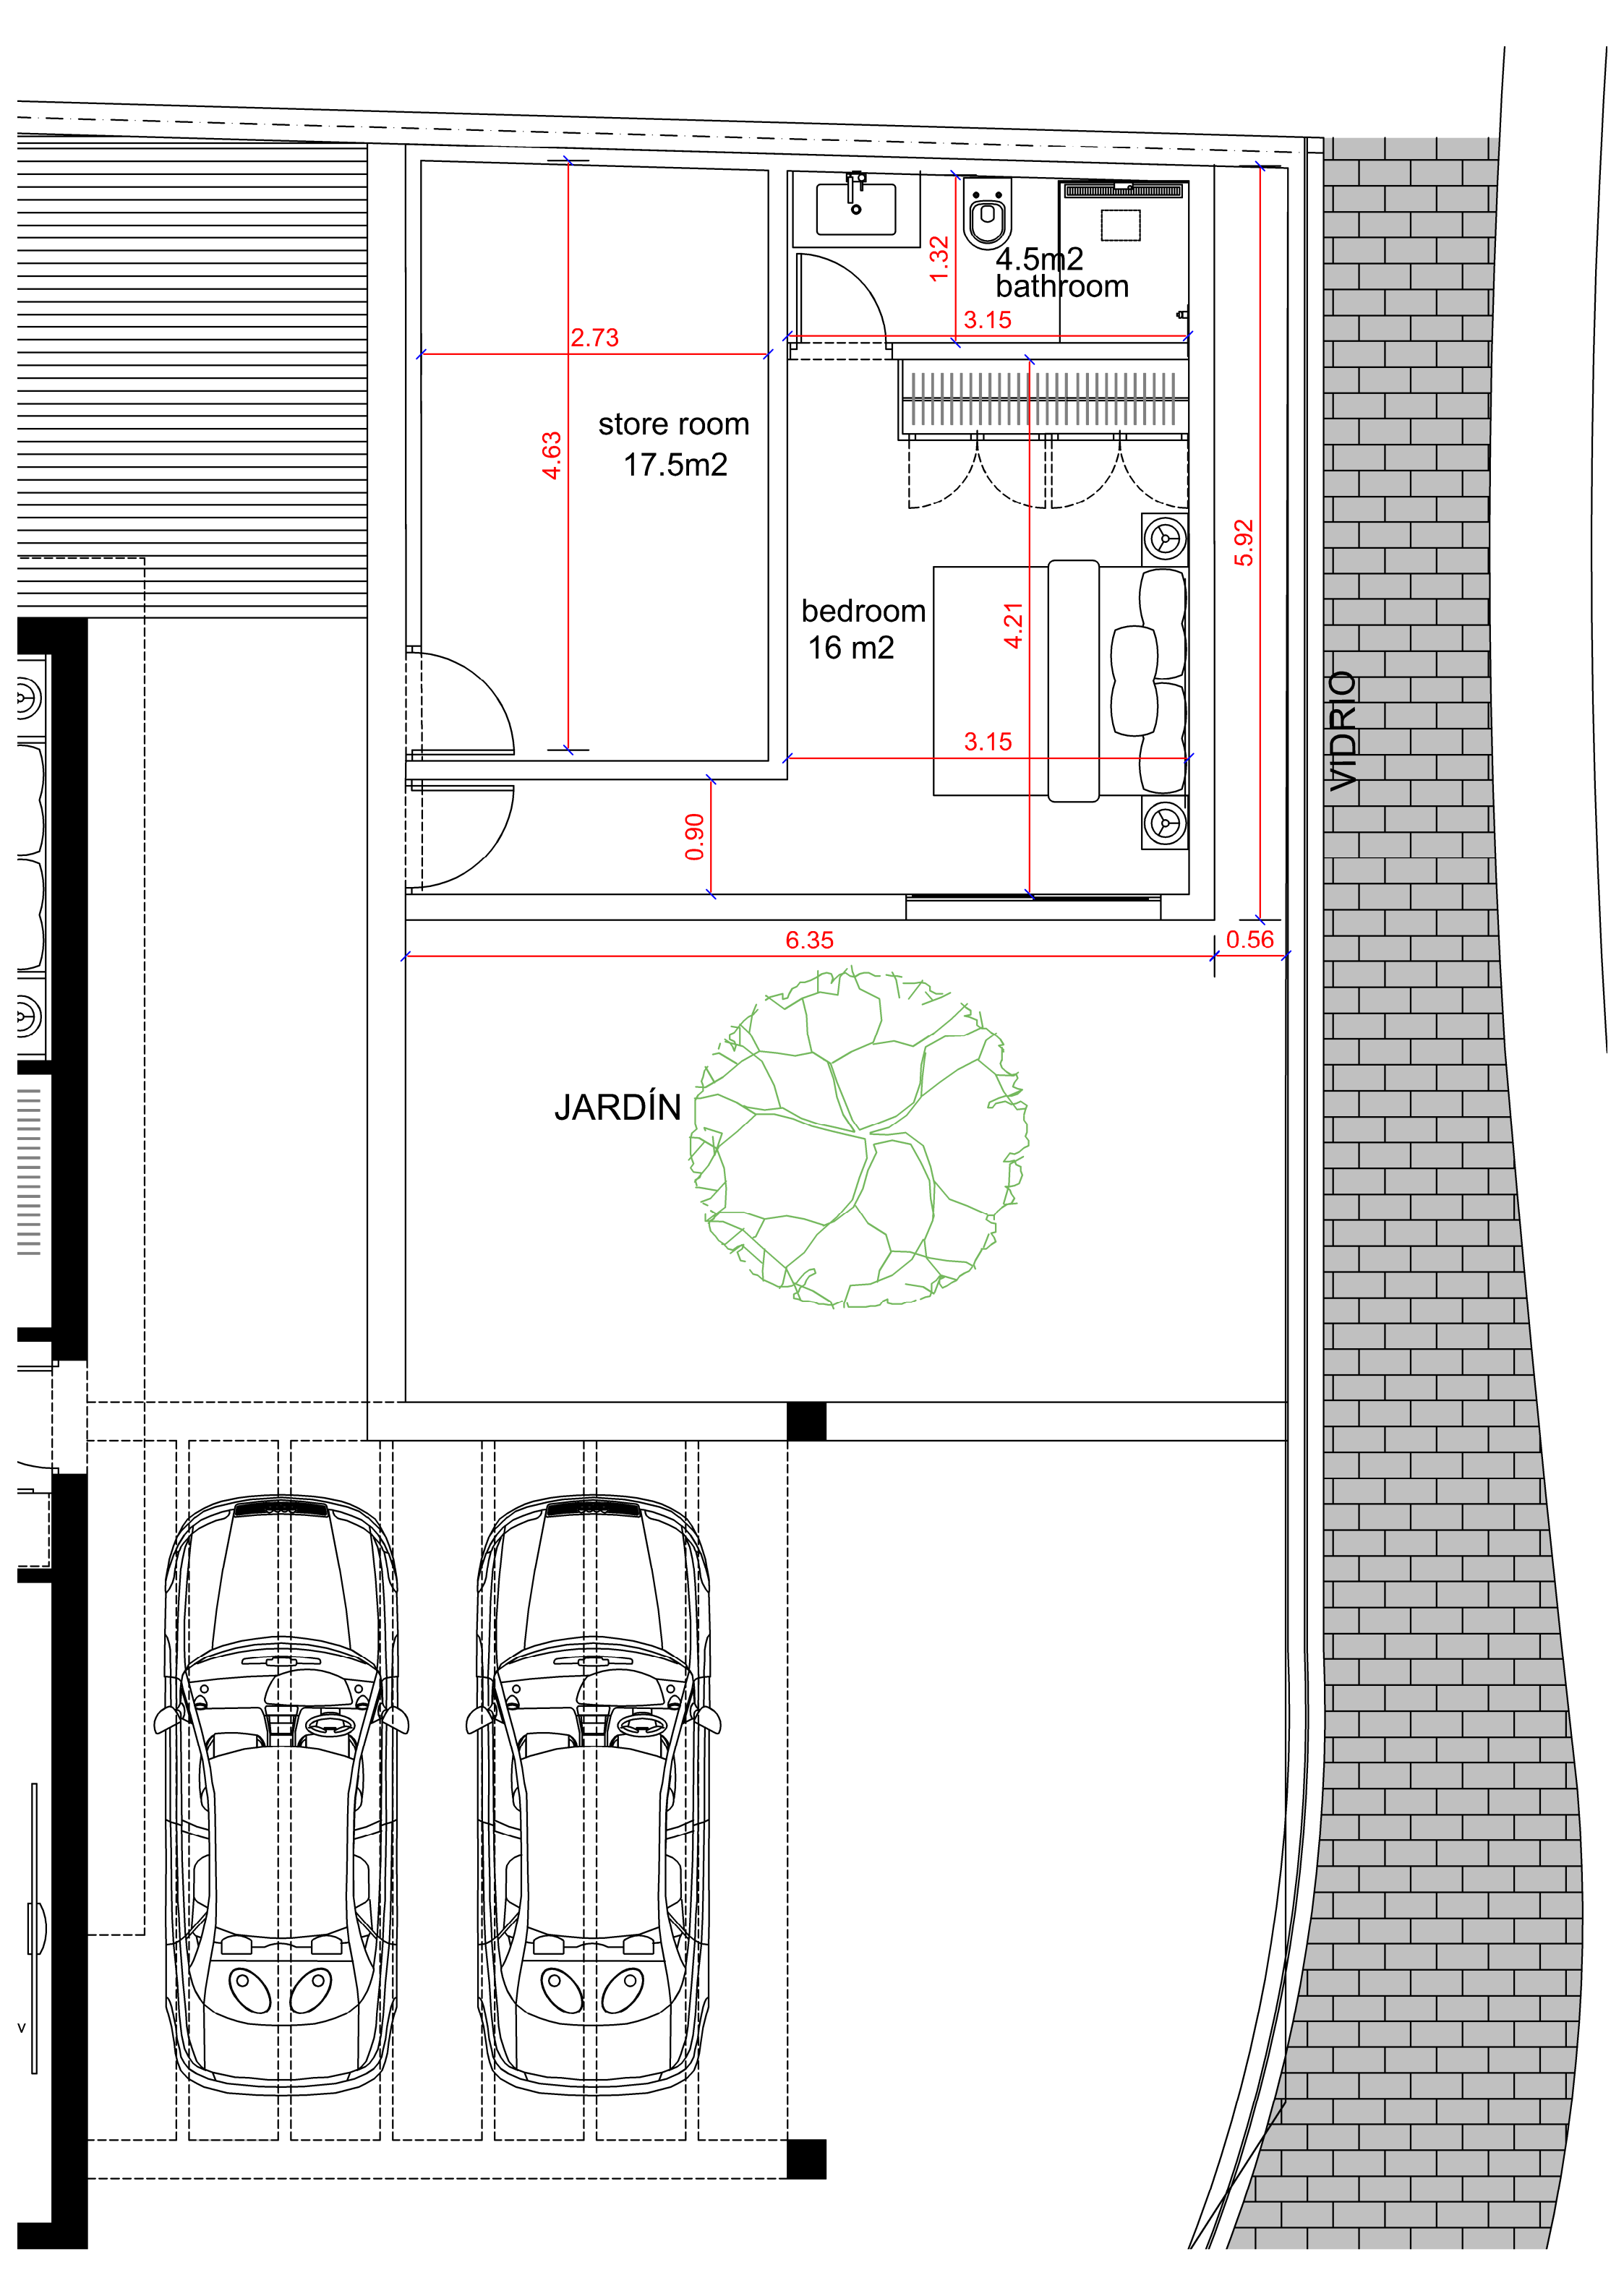


JARDÍN

VIDRIO

store room
17.5m²

bedroom
16 m²

4.5m²
bathroom

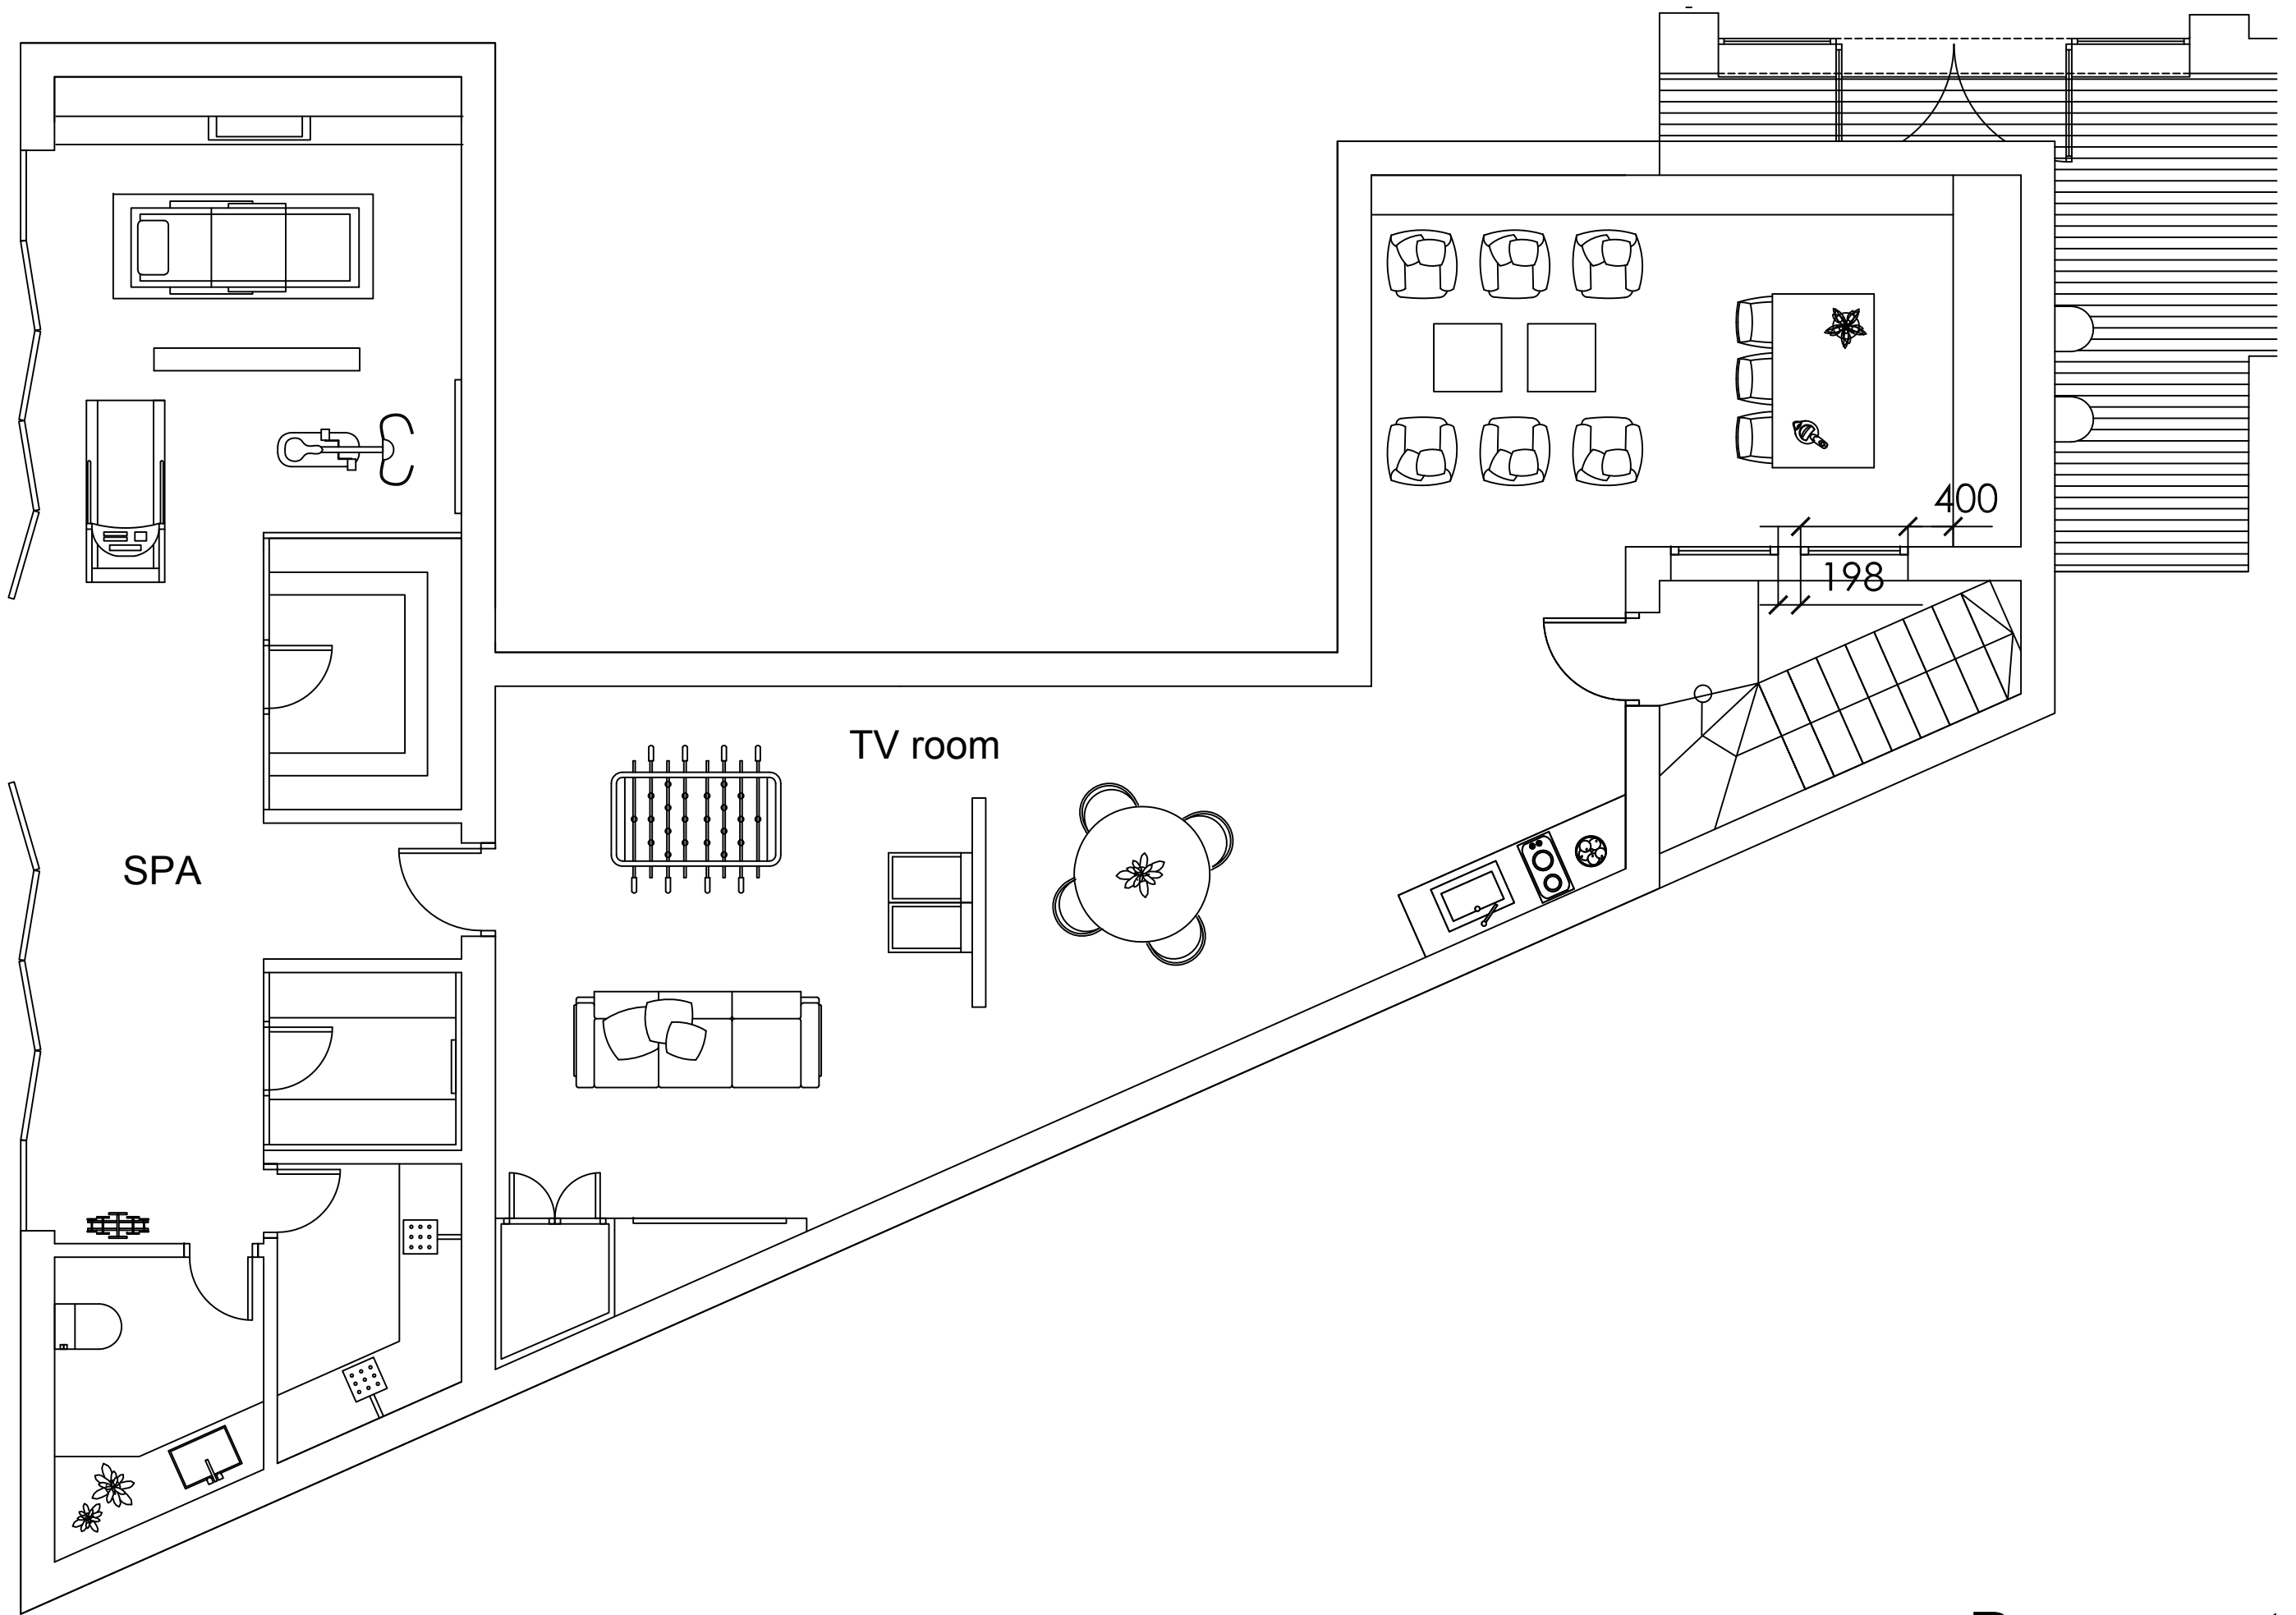

Basement